


WEJŚCIE ↓

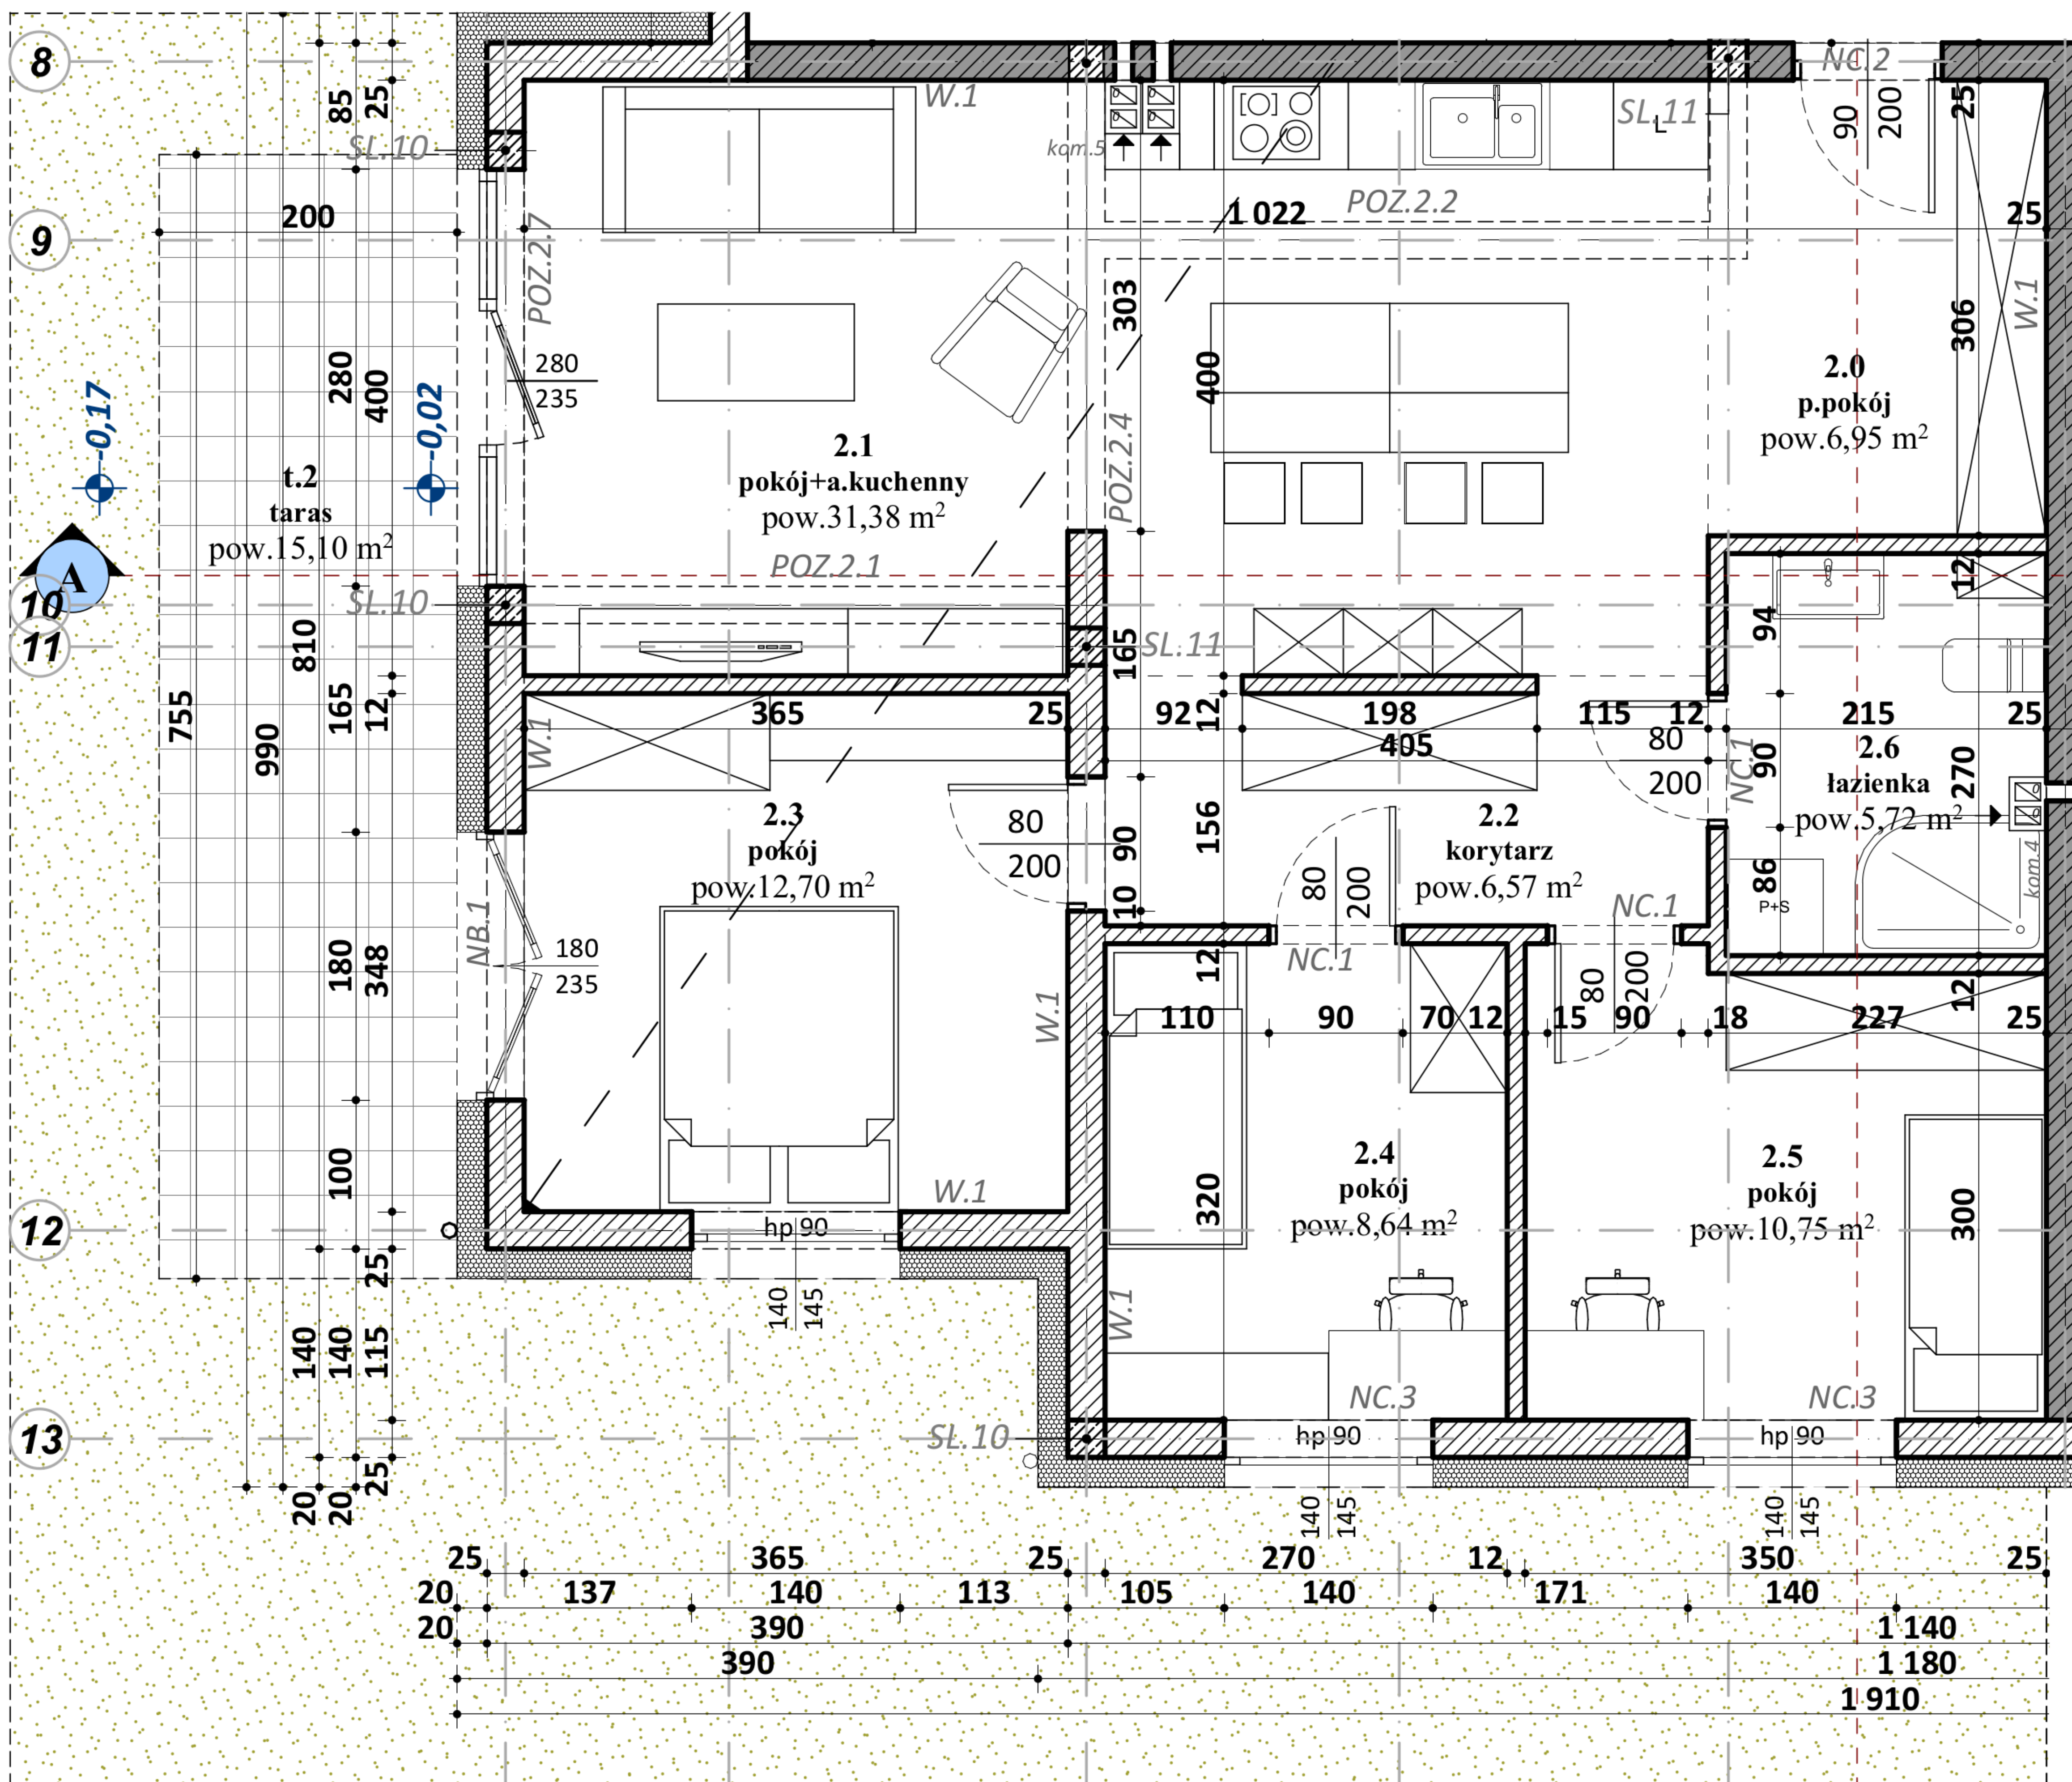


# Mieszkanie 2 parter

ZESTAWIENIE POWIERZCHNI - mieszkanie M 2-

Nr. pom.	Nazwa pomieszczenia	Pow.
2.0	p.pokój	6,95
2.1	pokój+a.kuchenny	31,38
2.2	korytarz	6,57
2.3	pokój	12,70
2.4	pokój	8,64
2.5	pokój	10,75
2.6	łazienka	5,72
		<b>82,71 m<sup>2</sup></b>

taras 15,10  
ogródek 35,55

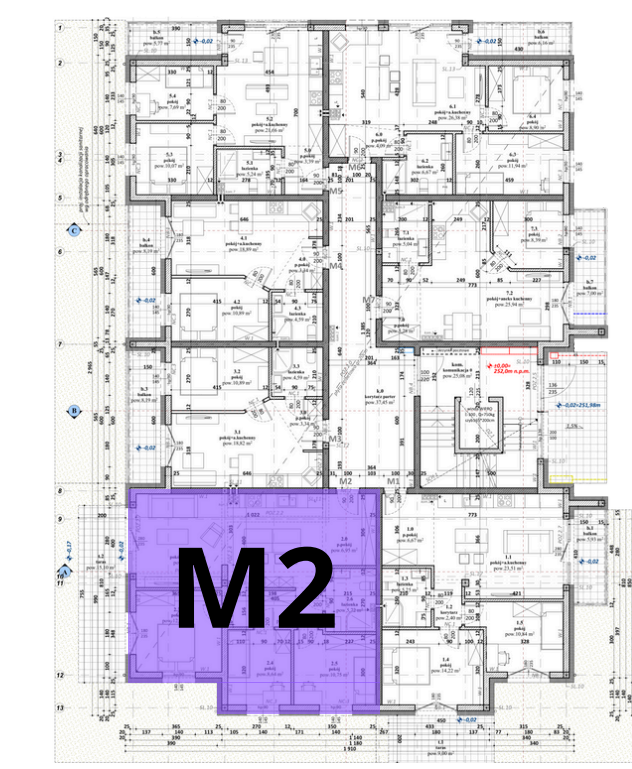

Jasień, ul. Nowy Świat