



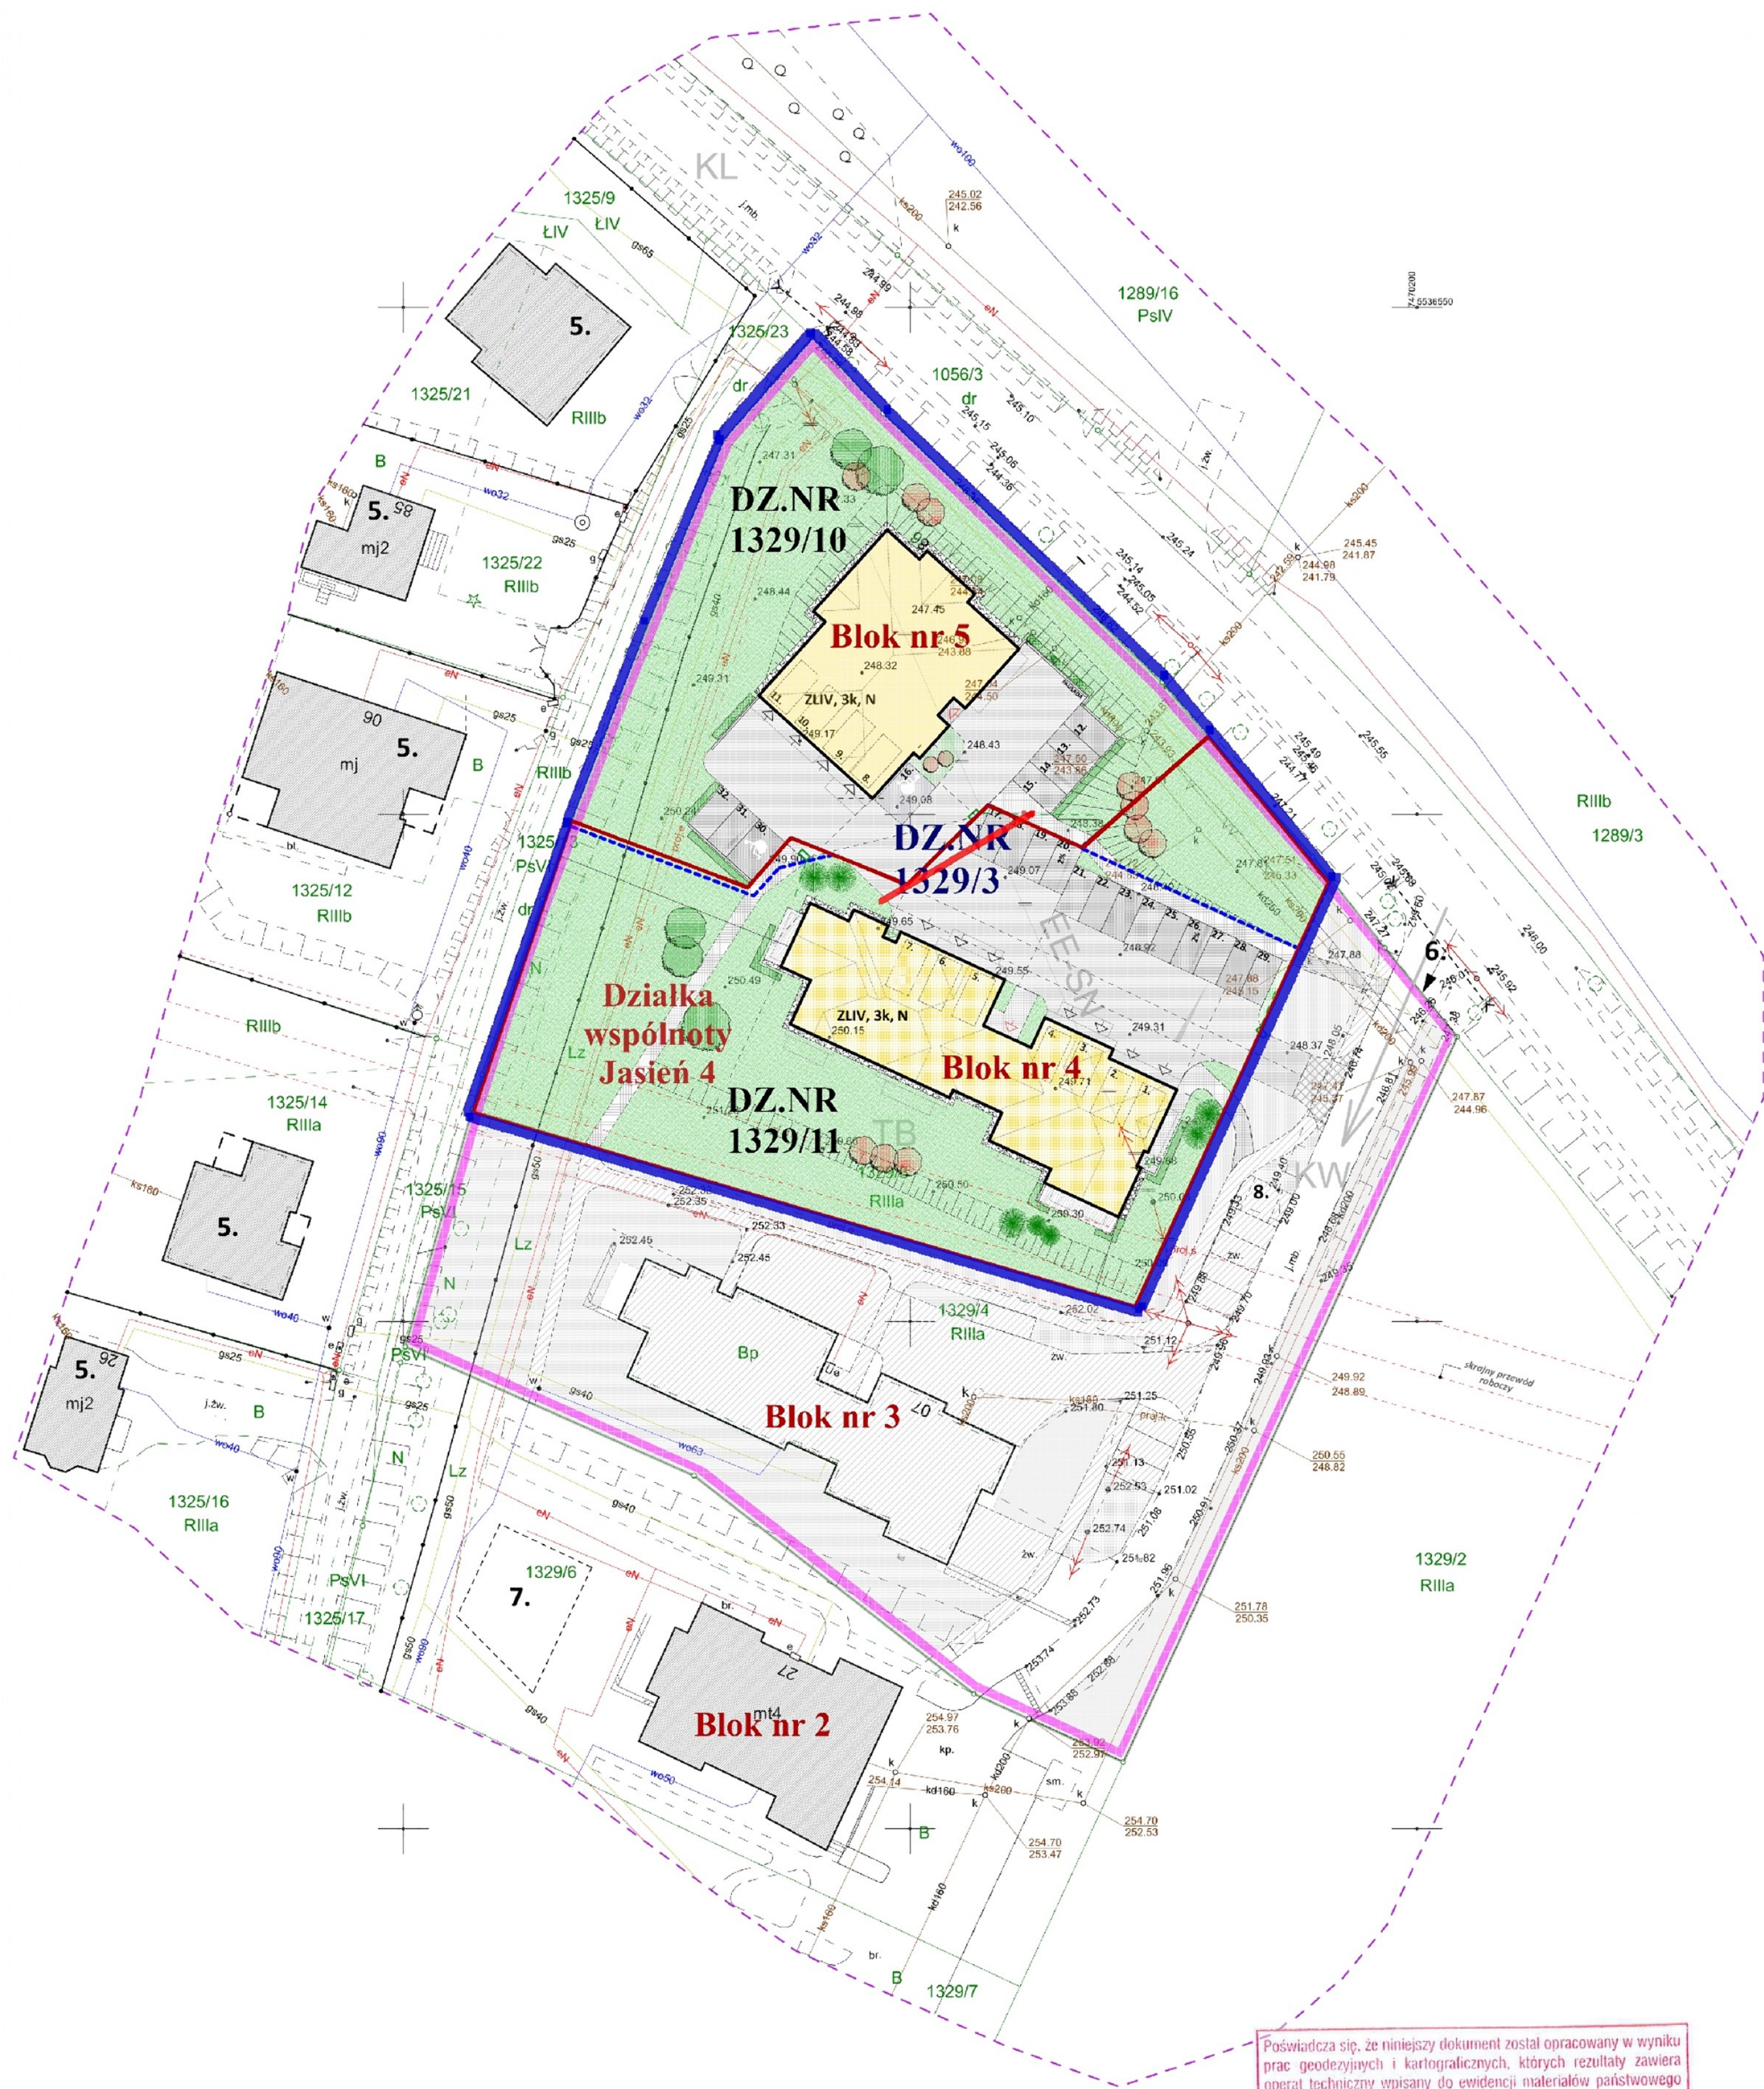

Poświadczam, że niniejszy dokument został opracowany w wyniku prac geodezyjnych i kartograficznych, których rezultaty zawiera operat techniczny wpisany do ewidencji materiałów państwowego zasobu geodezyjnego i kartograficznego

Organ prowadzący państwowy zasób geodezyjny i kartograficzny	STAROSTA BRZESKI
Identyfikator ewidencyjny materiału zasobu - operatu technicznego	P.1202. 2018. 4460
Data wypisania operatu technicznego do ewidencji materiałów zasobu	08. 06. 2018
Imię, nazwisko i podpis osoby reprezentującej organ	Z up. STAROSTY

Alina Obal
INSPEKTOR
w Wydziale Geodezji i Kartografii

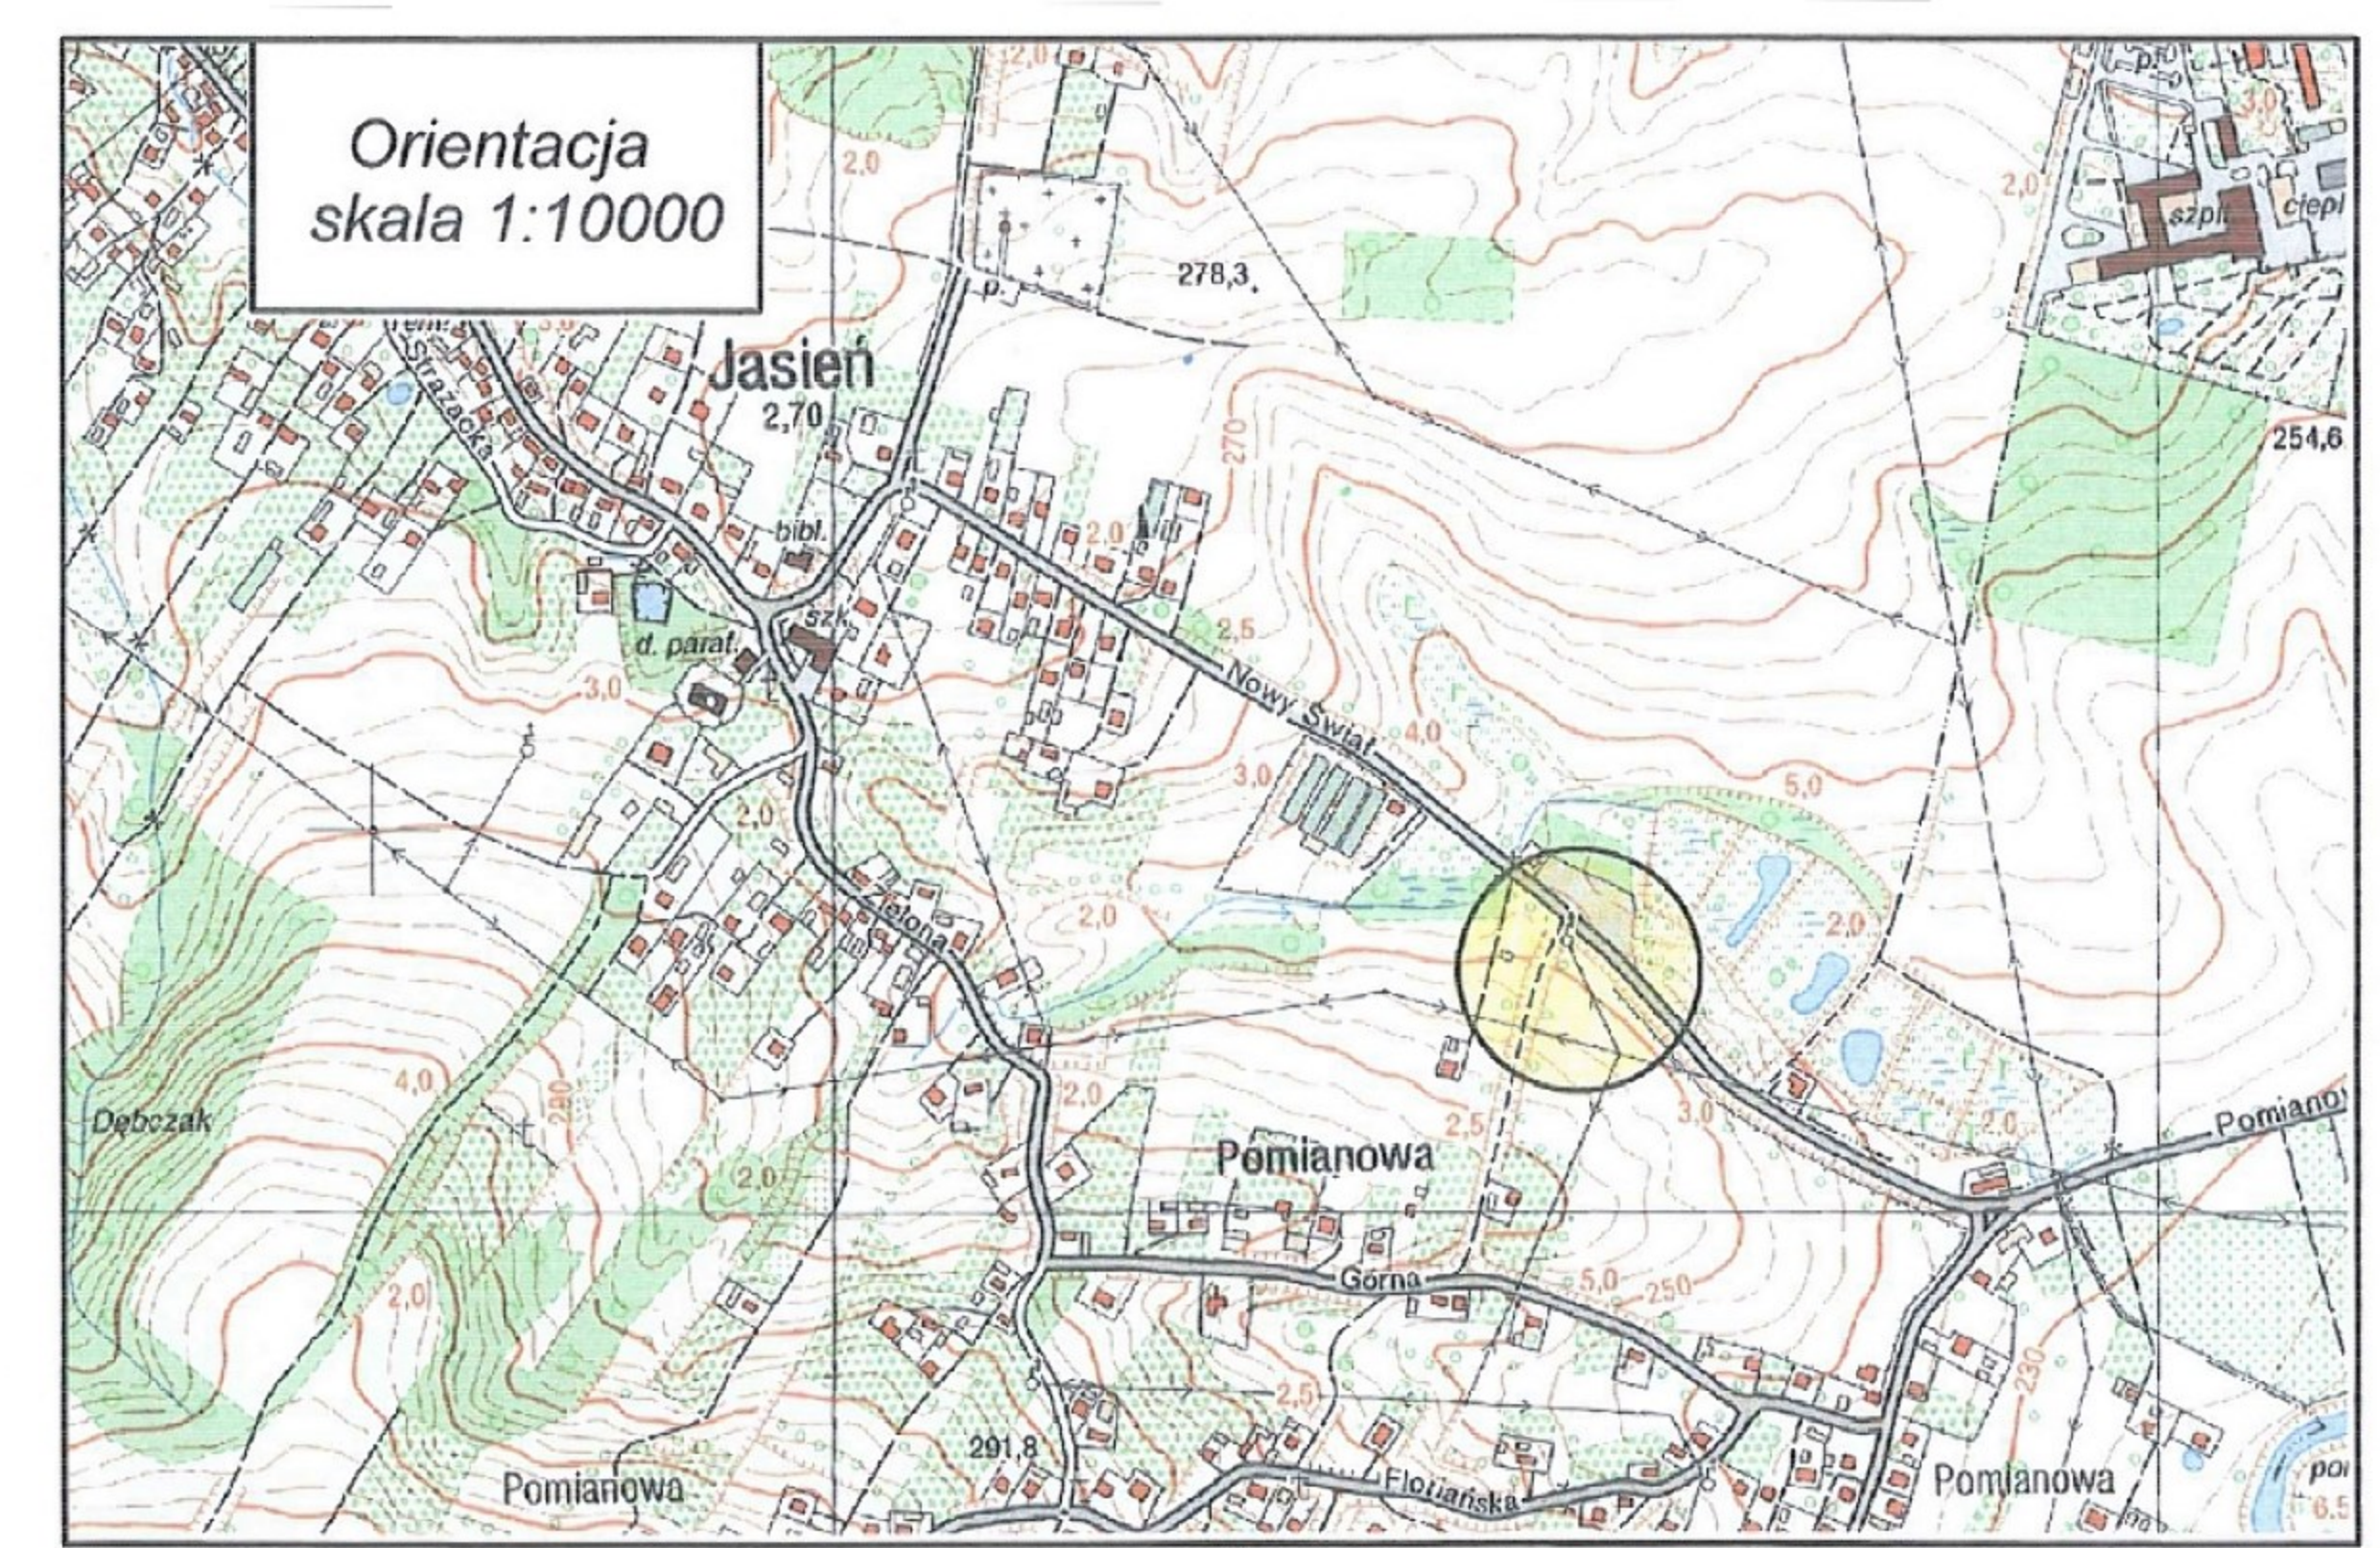

GK-I.6640.1.177.2018 Numer ark. mapy: 7.123.17.17.1.4, 7.123.17.17.3.2 Układ współrzędnych: 2000 Układ wysokości: Kronsztad86 województwo małopolskie powiat brzeski Jedn. ewid. Brzesko - obszar wiejski 120202_5 Obręb Jasien 120202_5.0003 Działka nr 1329/3, 1329/4,	MAPA do celów projektowych skala 1:500 zaktualizowana w terenie wg. stanu z dnia 26.05.2018 Granice działek przyjęto na podstawie operatu ewidencji gruntów. Mapa została wykonana bez ustalenia obciążeń służebnościami gruntowymi.	Usługi Geodezyjne GEOMAP Bogumił Stępek 32-800 Brzesko, osiedle Wł. Jagielly 6/38 tel.stacj. 14 68 62 114 tel.kom 608 401 906 NIP 869-183-24-10 GEODETA UPRAWNIONY <i>Bogumił Stępek</i> Nr upr. zaw. 20921 Kierownik pracy: Wacław Stępek Nr. upr. zaw.: 4316 GEODETA UPRAWNIONY <i>Wacław Stępek</i> Nr upr. zaw. 4316
--	--	---