
Podział działek - Budynki mieszkalne wielorodzine
Apartamenty Podedworze

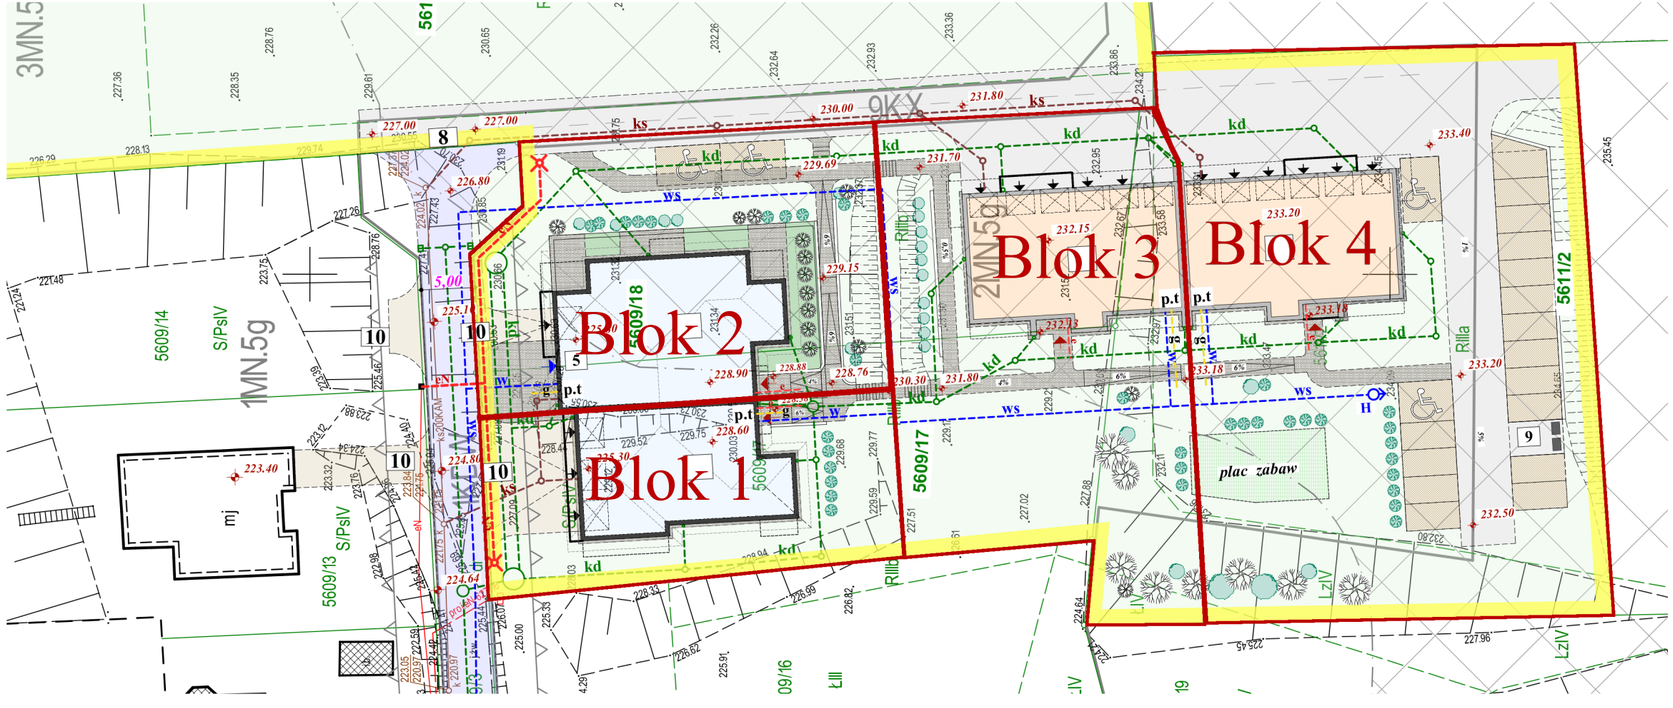



Nr arkusza mapy 7.123.16.11.1.1 7.123.16.11.1.3	MAPA DO CELÓW PROJEKTOWYCH sytuacyjno-wysokościowa SKALA 1:500 układ odniesienia : 2000/21 poziom odniesienia : Kronsztadt 86	Bochnia dnia : 14.09.2018 WYKONAWCA: Przedsiębiorstwo Usług Geodezyjnych i Kartograficznych "PRO-GEO" Tomasz Kokoszka Bochnia ul. Kazimierza Wlk. 18 tel. 0-14- 612-31-00 kom. 507-132-616
woj. małopolskie Jewid. : 120101_1, Bochnia- miasto Obręb : Nr 0007, Bochnia- 7 Działka nr.: 5609/17,5609/18, 5615/2, 5615/3, 5611/2, 5611/3.	zakres opracowania - - - - - - - - - Mapa powstała w wyniku pomiaru bezpośredniego na gruncie, operatu P.1201.2017.2441 oraz digitalizacji mapy zasadniczej i ewidencyjnej w skali 1:500.	podpis:
	zaktualizowano w terenie wg. stanu z dnia: 13.09.2018 ID: 6640.3099.2018	

Dla przedmiotowych działek brak obciążeń służebnościami gruntowymi ujawnionych w księgach wieczystych.

Legenda:

granica działek dla poszczególnych budynków mieszkalnych