


Mieszkania Stanisławice

plan zagospodarowania terenu dla budynków nr 1, 2, 3

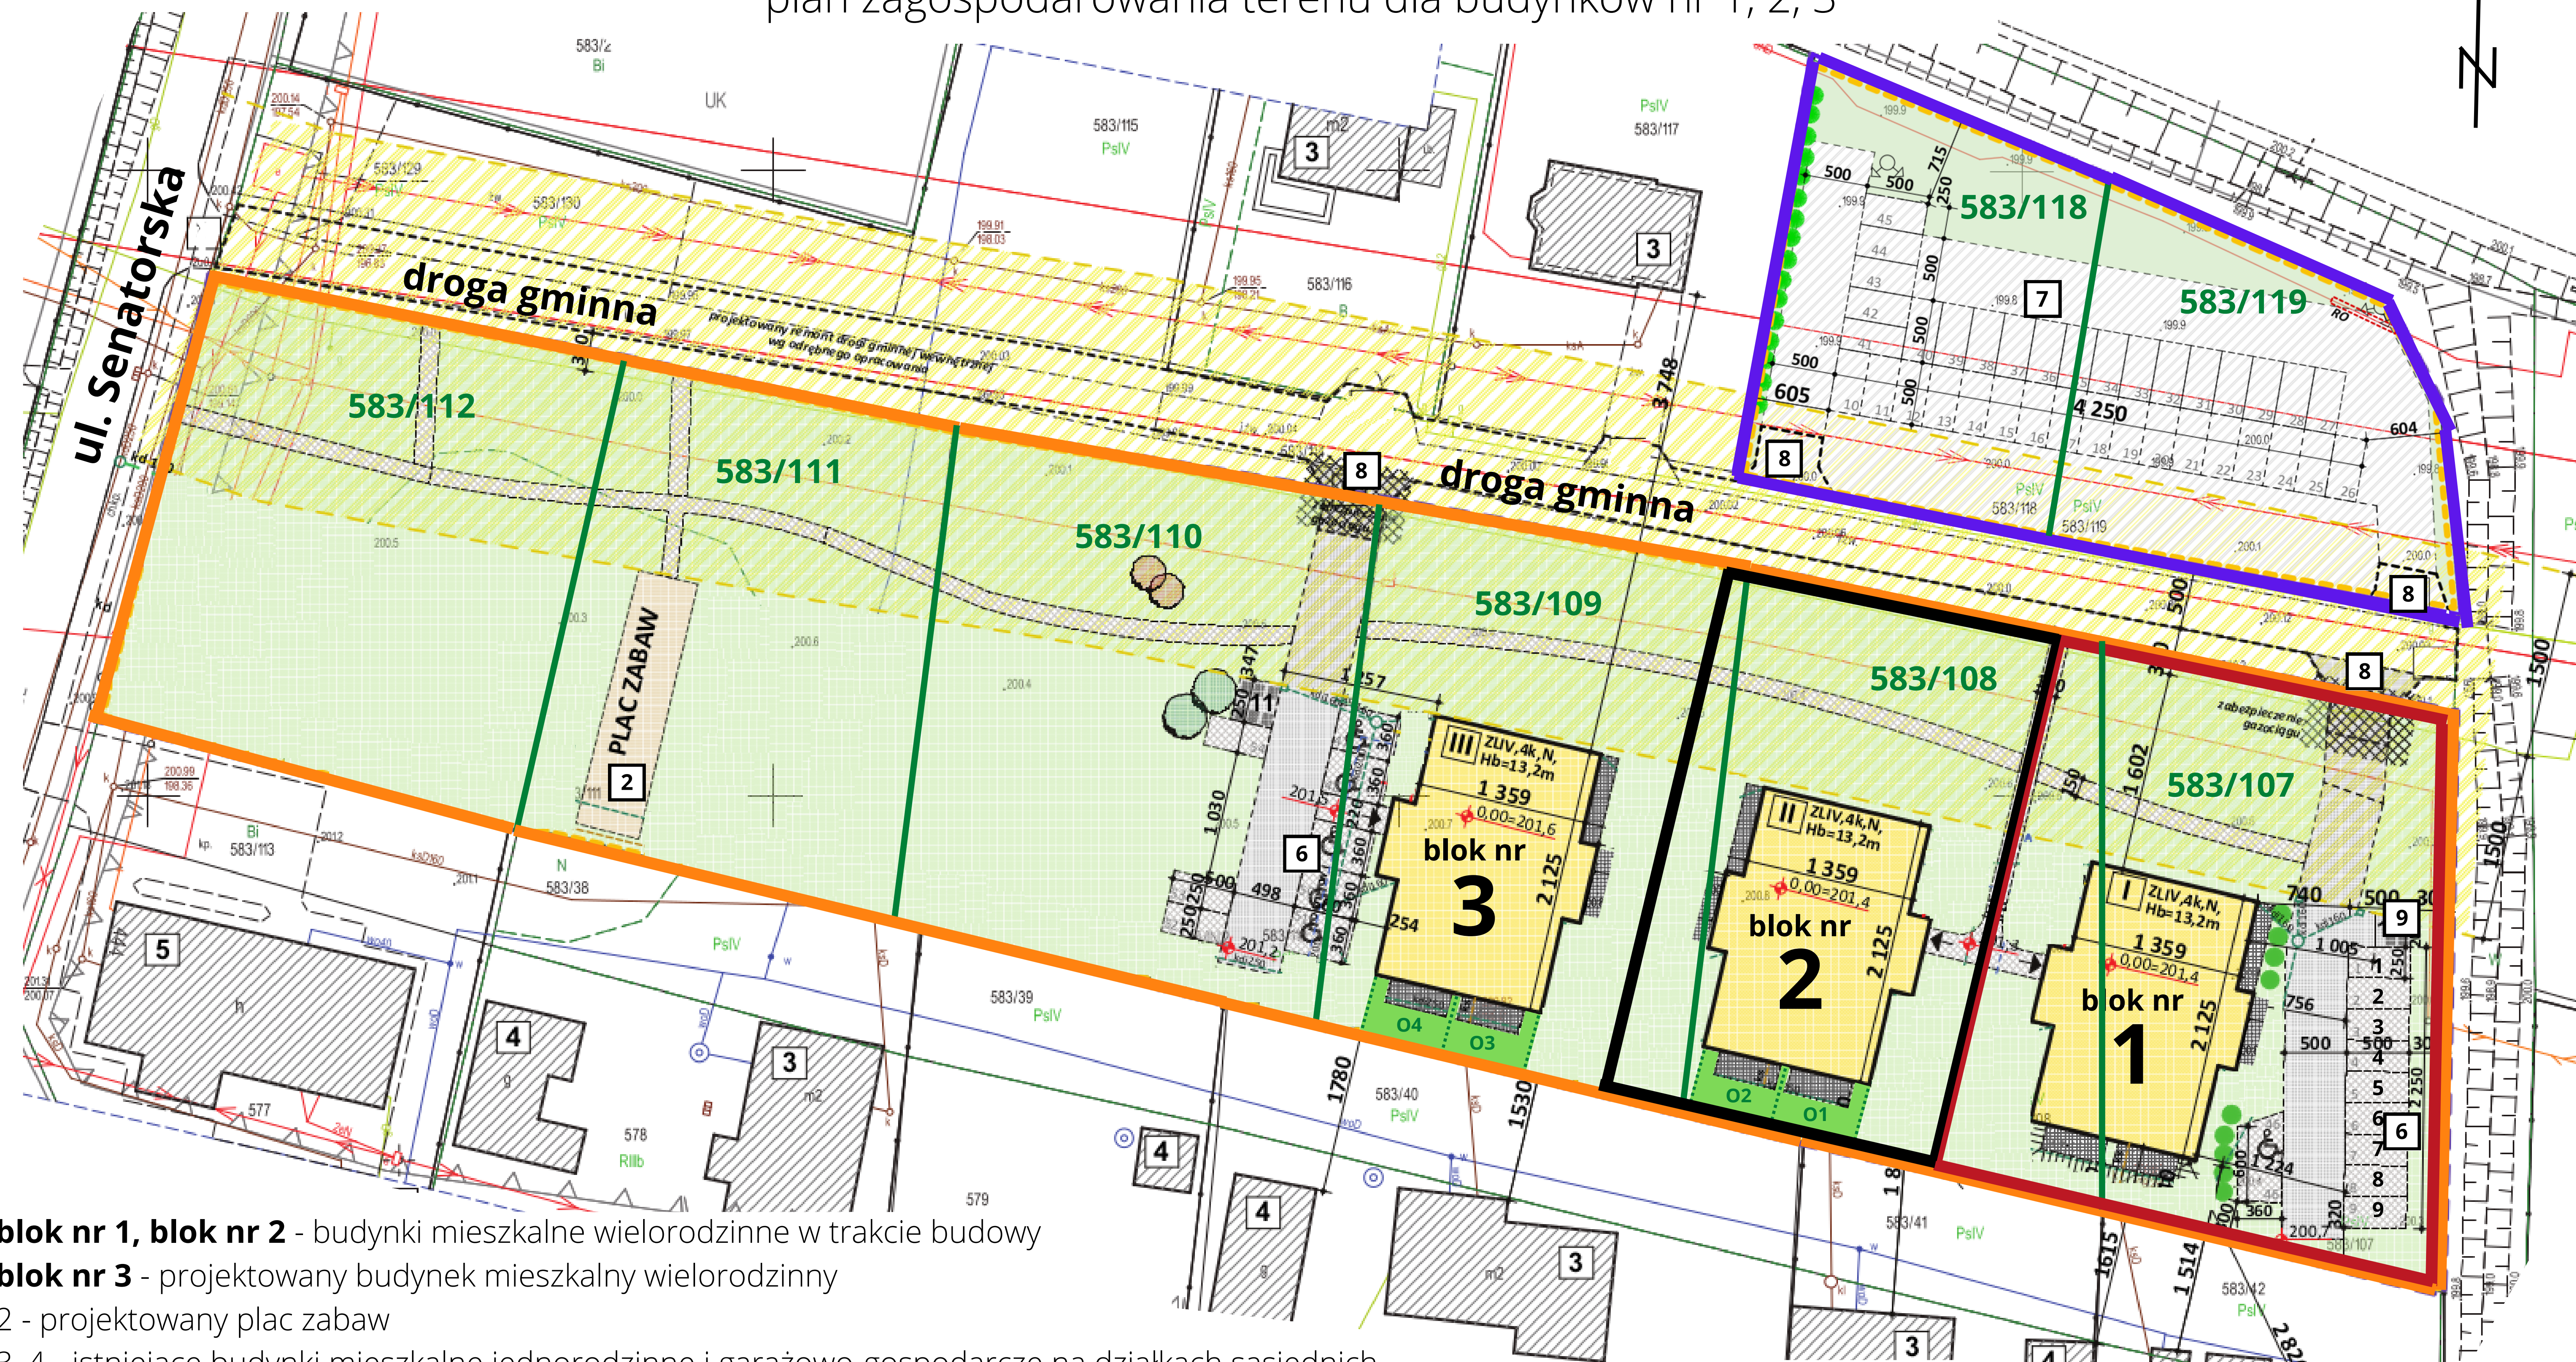

blok nr 1, blok nr 2 - budynki mieszkalne wielorodzinne w trakcie budowy

blok nr 3 - projektowany budynek mieszkalny wielorodzinny

2 - projektowany plac zabaw

3, 4 - istniejące budynki mieszkalne jednorodzinne i garażowo-gospodarcze na działkach sąsiednich

5 - istniejący budynek usługowy na działce sąsiedniej

6 - projektowany parking z miejscami postojowymi (prawo wyłącznego korzystania z miejsca parkingowego oznaczonego numerem 1-9)

7 - projektowany parking z miejscami postojowymi (1-36)

- planowane wydzielenie ogródków do mieszkań na parterze

- istniejąca sieć elektroenergetyczna napowietrzna wraz ze strefą ochronną SN 15kW

8 - projektowane zjazdy z drogi gminnej

9 - projektowane miejsce na odpady stałe dla bloku nr 1 i 2

- teren inwestycji

- planowane wydzielenie działki dla wspólnoty bloku nr 1

- planowane wydzielenie działki dla wspólnoty bloku nr 2

- działki wydzielone pod projektowany parking z miejscami postojowymi

- istniejąca sieć gazowa wraz ze strefą ochronną gD250