


Osiedle
Stanisławice nr 2

Stanisławice, ul. Senatorska

1 piętro

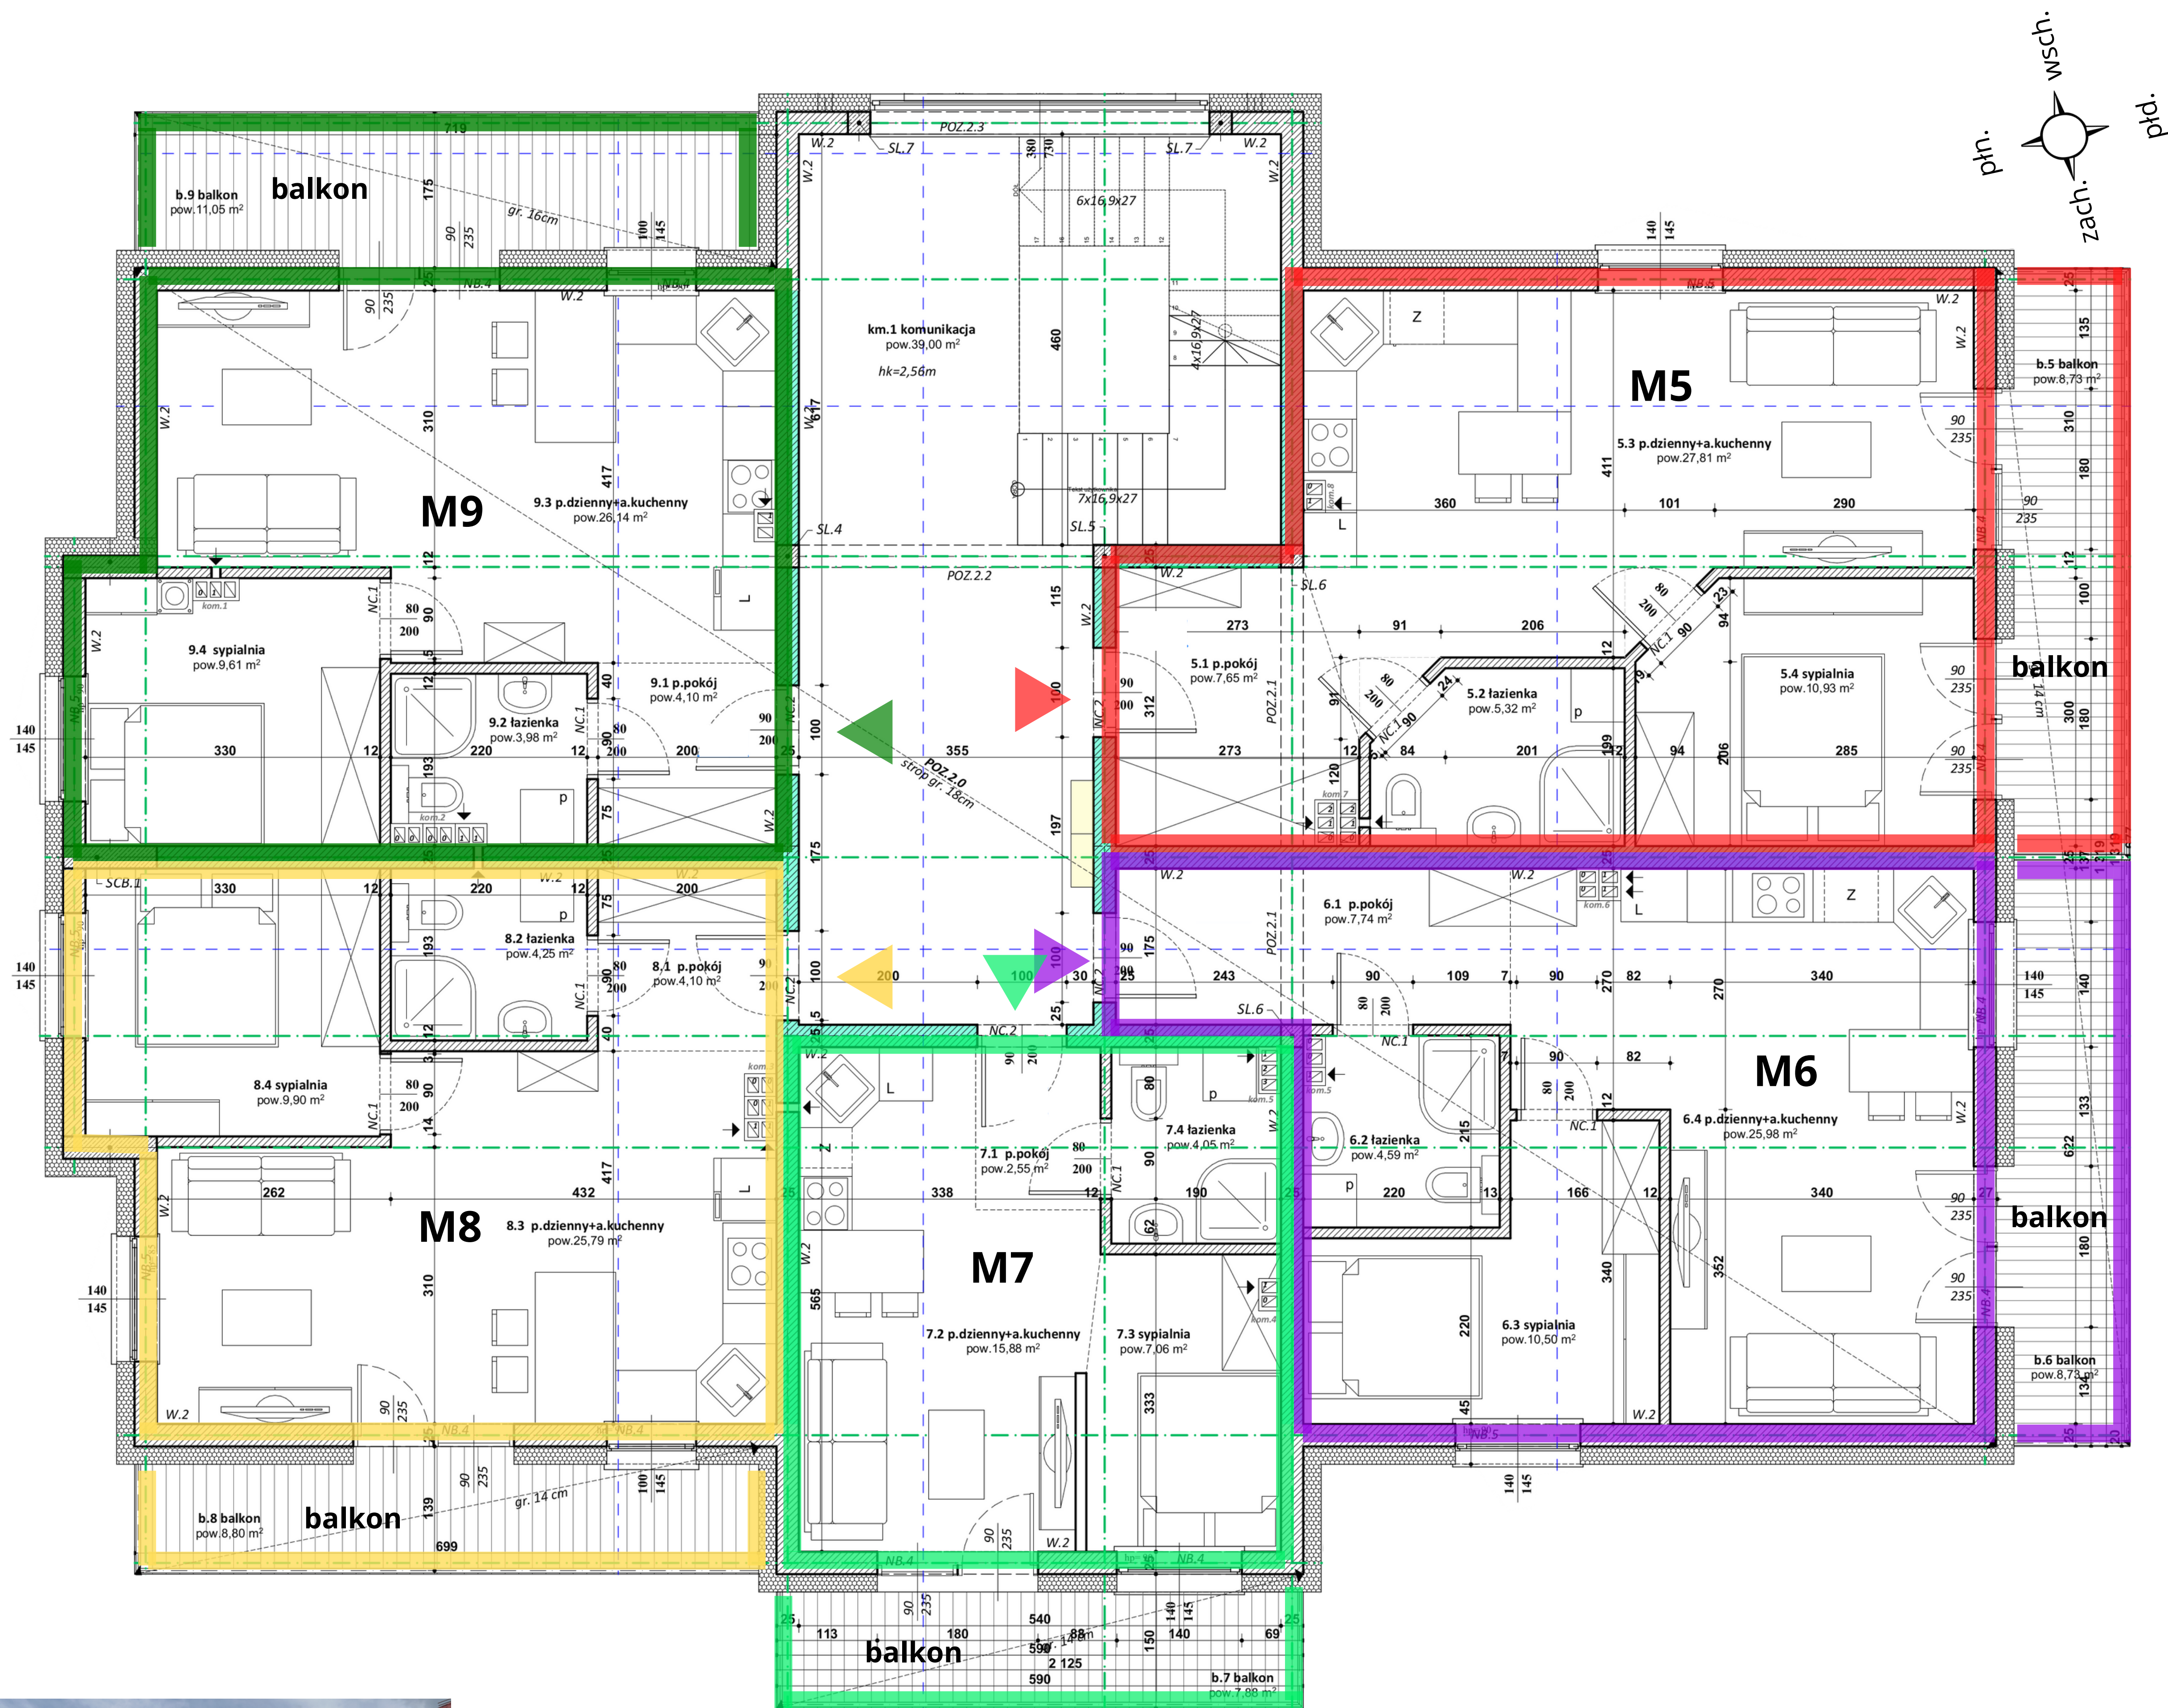

ZESTAWIENIE POWIERZCHNI UŻYTKOWEJ _ M5	
nazwa pomieszczenia	pow.w(m2)
5.1 p.pokój	7,65
5.2 łazienka	5,32
5.3 p.dzienny+a.kuchenny	27,81
5.4 sypialnia	10,93
	51,71 m²
b.5 balkon	8,73

ZESTAWIENIE POWIERZCHNI UŻYTKOWEJ _ M6	
nazwa pomieszczenia	pow.w(m2)
6.1 p.pokój	7,74
6.2 łazienka	4,59
6.3 sypialnia	10,50
6.4 p.dzienny+a.kuchenny	25,98
	48,81 m²
b.6 balkon	8,73

ZESTAWIENIE POWIERZCHNI UŻYTKOWEJ _ M7	
nazwa pomieszczenia	pow.w(m2)
7.1 p.pokój	2,55
7.2 p.dzienny+a.kuchenny	15,88
7.3 sypialnia	7,06
7.4 łazienka	4,05
	29,54 m²
b.7 balkon	7,88

ZESTAWIENIE POWIERZCHNI UŻYTKOWEJ _ M8	
nazwa pomieszczenia	pow.w(m2)
8.1 p.pokój	4,10
8.2 łazienka	4,25
8.3 p.dzienny+a.kuchenny	25,79
8.4 sypialnia	9,90
	44,04 m²
b.8 balkon	8,80

ZESTAWIENIE POWIERZCHNI UŻYTKOWEJ _ M9	
nazwa pomieszczenia	pow.w(m2)
9.1 p.pokój	4,10
9.2 łazienka	3,98
9.3 p.dzienny+a.kuchenny	26,14
9.4 sypialnia	9,61
	43,83 m²
b.9 balkon	11,05

