


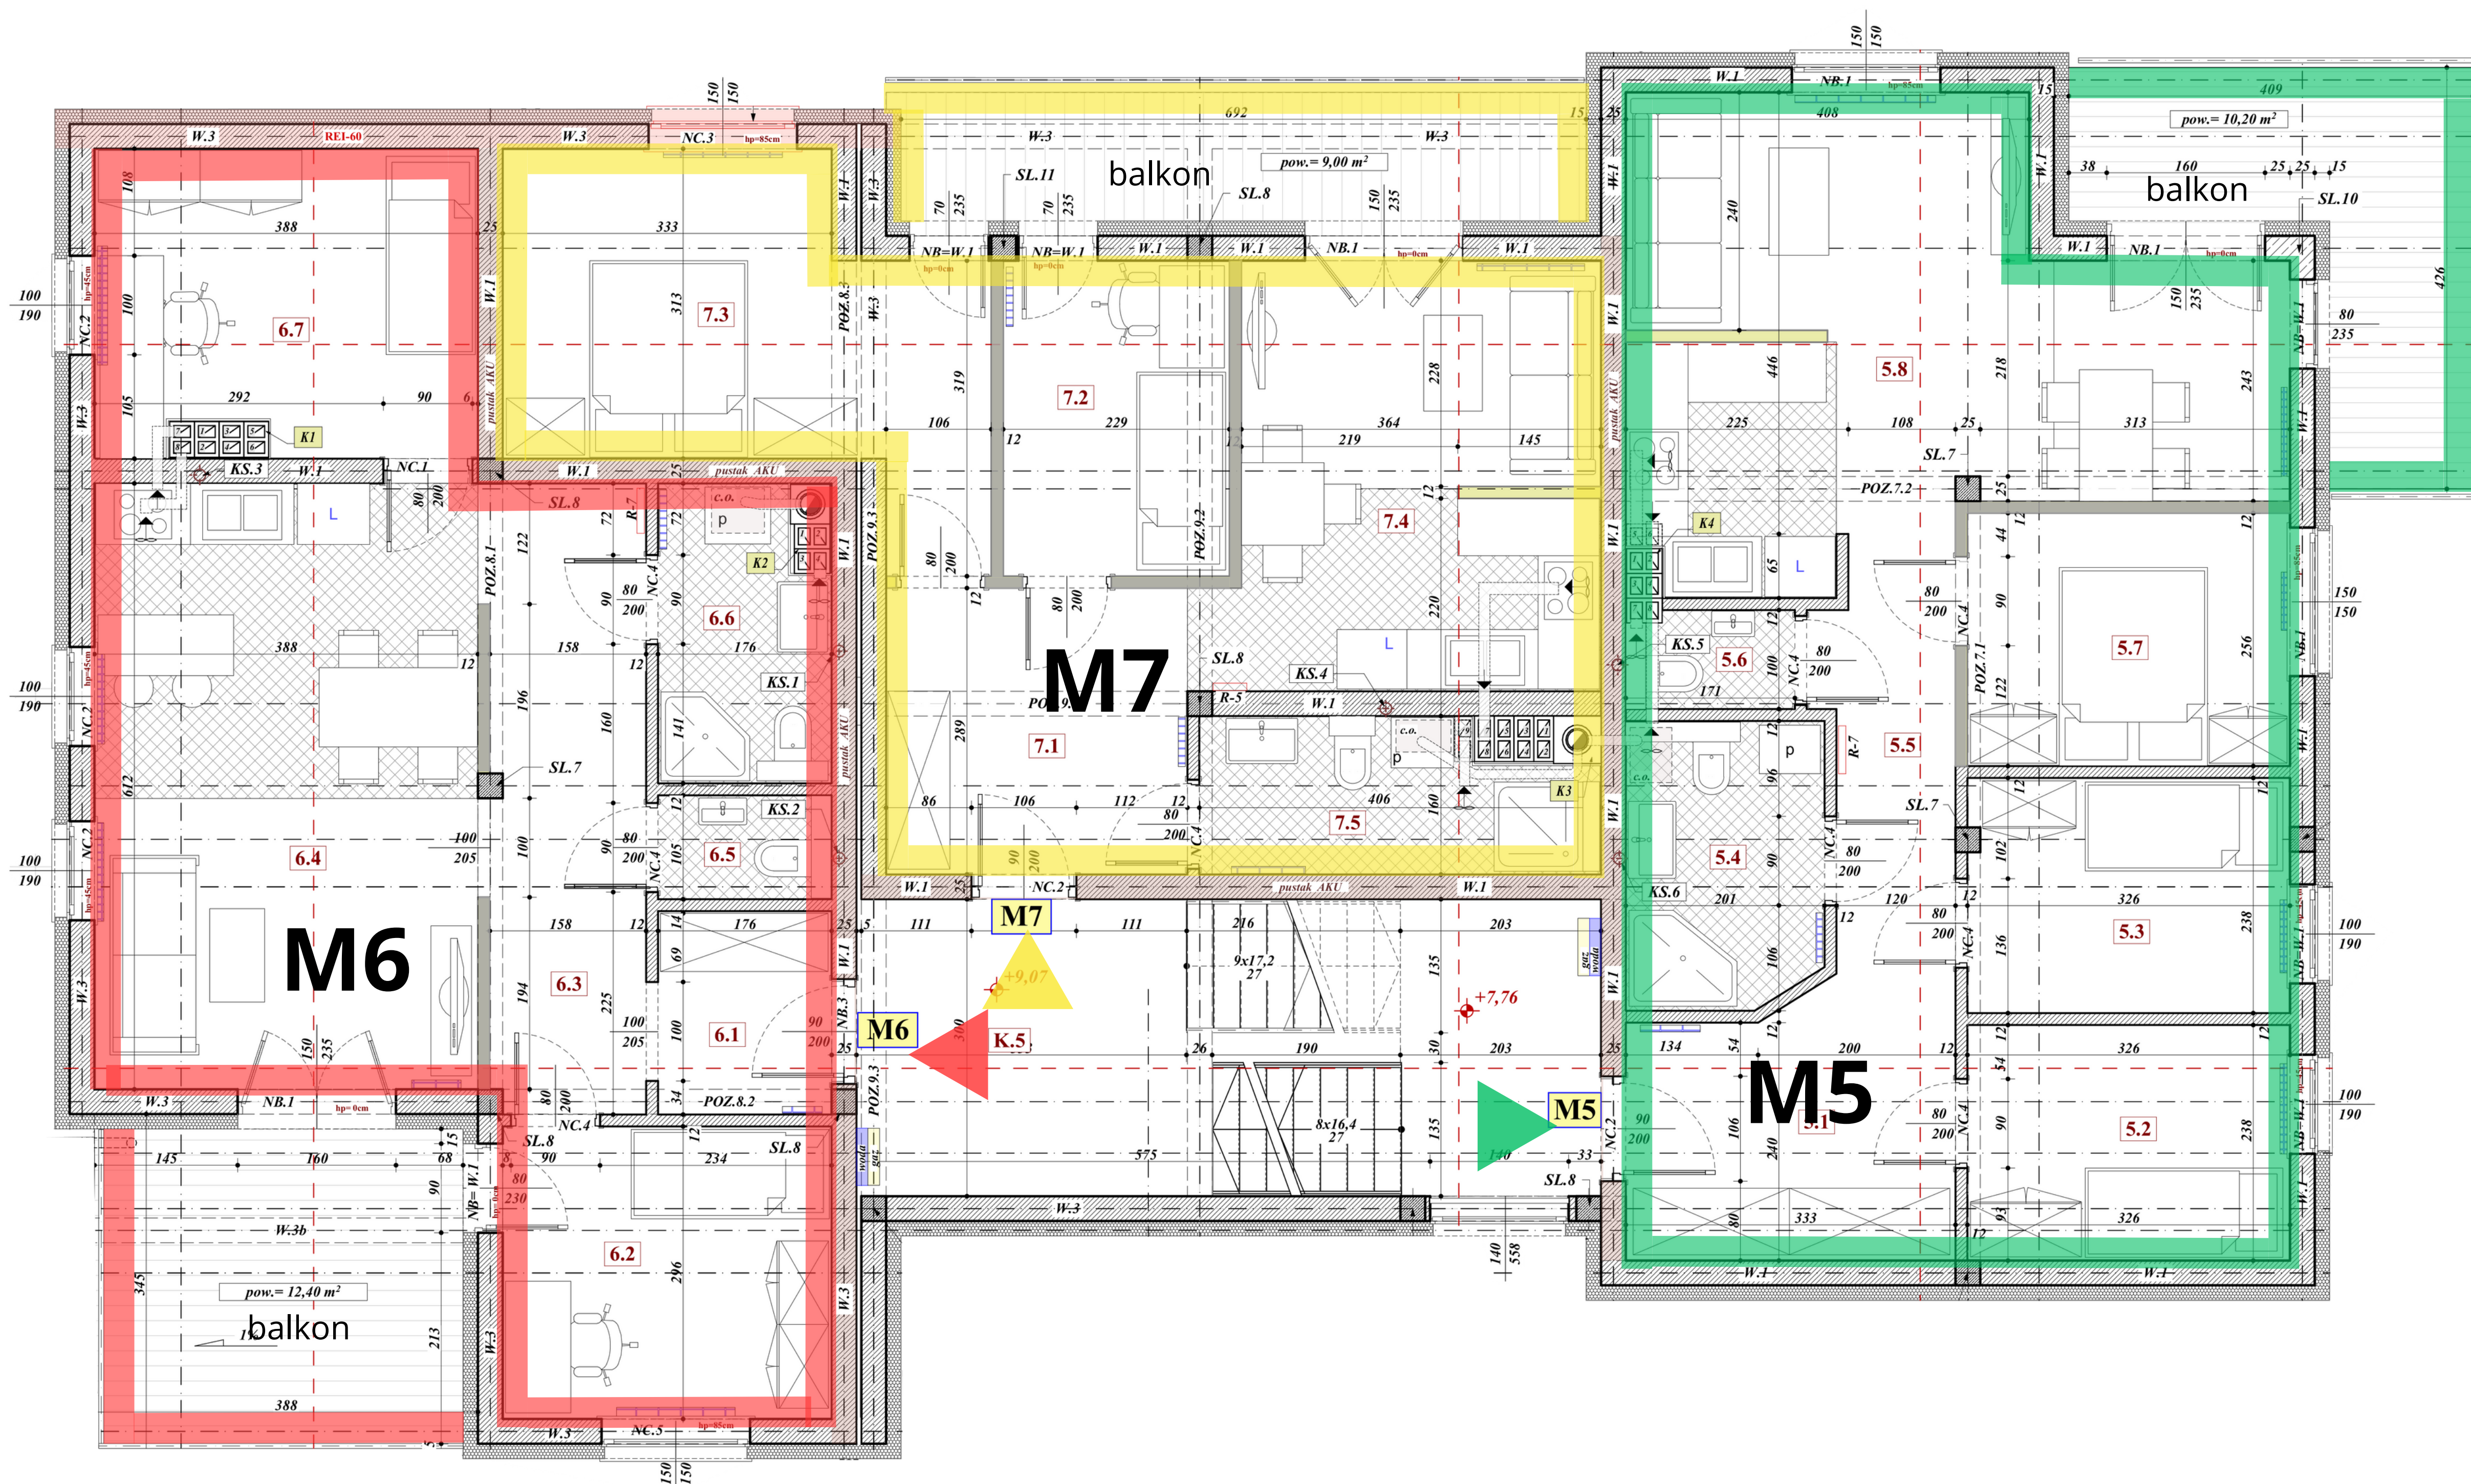

Apartamenty Podedworze

Bochnia, ul. Podedworze, budynek nr "0"

piętro 2

ZESTAWIENIE POWIERZCHNI - mieszkanie - M5-

Nr. pom.	Nazwa pomieszczenia	Powierzchnia	Kubatura
5.1	PRZEDPOKÓJ	7,99	20,76
5.2	SYPIALNIA	7,75	20,16
5.3	SYPIALNIA	7,72	20,07
5.4	ŁAZIENKA	5,72	14,88
5.5	KORYTARZ	6,33	16,45
5.6	WC	1,71	4,44
5.7	SYPIALNIA	8,33	21,67
5.8	POKÓJ DZIENNY + aneks kuchenny	25,44	66,15
		70,99 m²	184,58 m³

ZESTAWIENIE POWIERZCHNI - mieszkanie - M6-

Nr. pom.	Nazwa pomieszczenia	Powierzchnia	Kubatura
6.1	PRZEDPOKÓJ	3,61	9,38
6.2	SYPIALNIA	9,83	25,55
6.3	KORYTARZ	10,01	26,02
6.4	POKÓJ DZIENNY + aneks kuchenny	23,73	61,71
6.5	WC	1,84	4,79
6.6	ŁAZIENKA	4,91	12,77
6.7	SYPIALNIA	11,70	30,43
		65,63 m²	170,65 m³

ZESTAWIENIE POWIERZCHNI - mieszkanie - M7-

Nr. pom.	Nazwa pomieszczenia	Powierzchnia	Kubatura
7.1	PRZEDPOKÓJ	8,81	22,91
7.2	SYPIALNIA	7,29	18,95
7.3	SYPIALNIA	14,86	38,64
7.4	POKÓJ DZIENNY + aneks kuchenny	16,38	42,59
7.5	ŁAZIENKA	6,00	15,59
		53,34 m²	138,68 m³

