
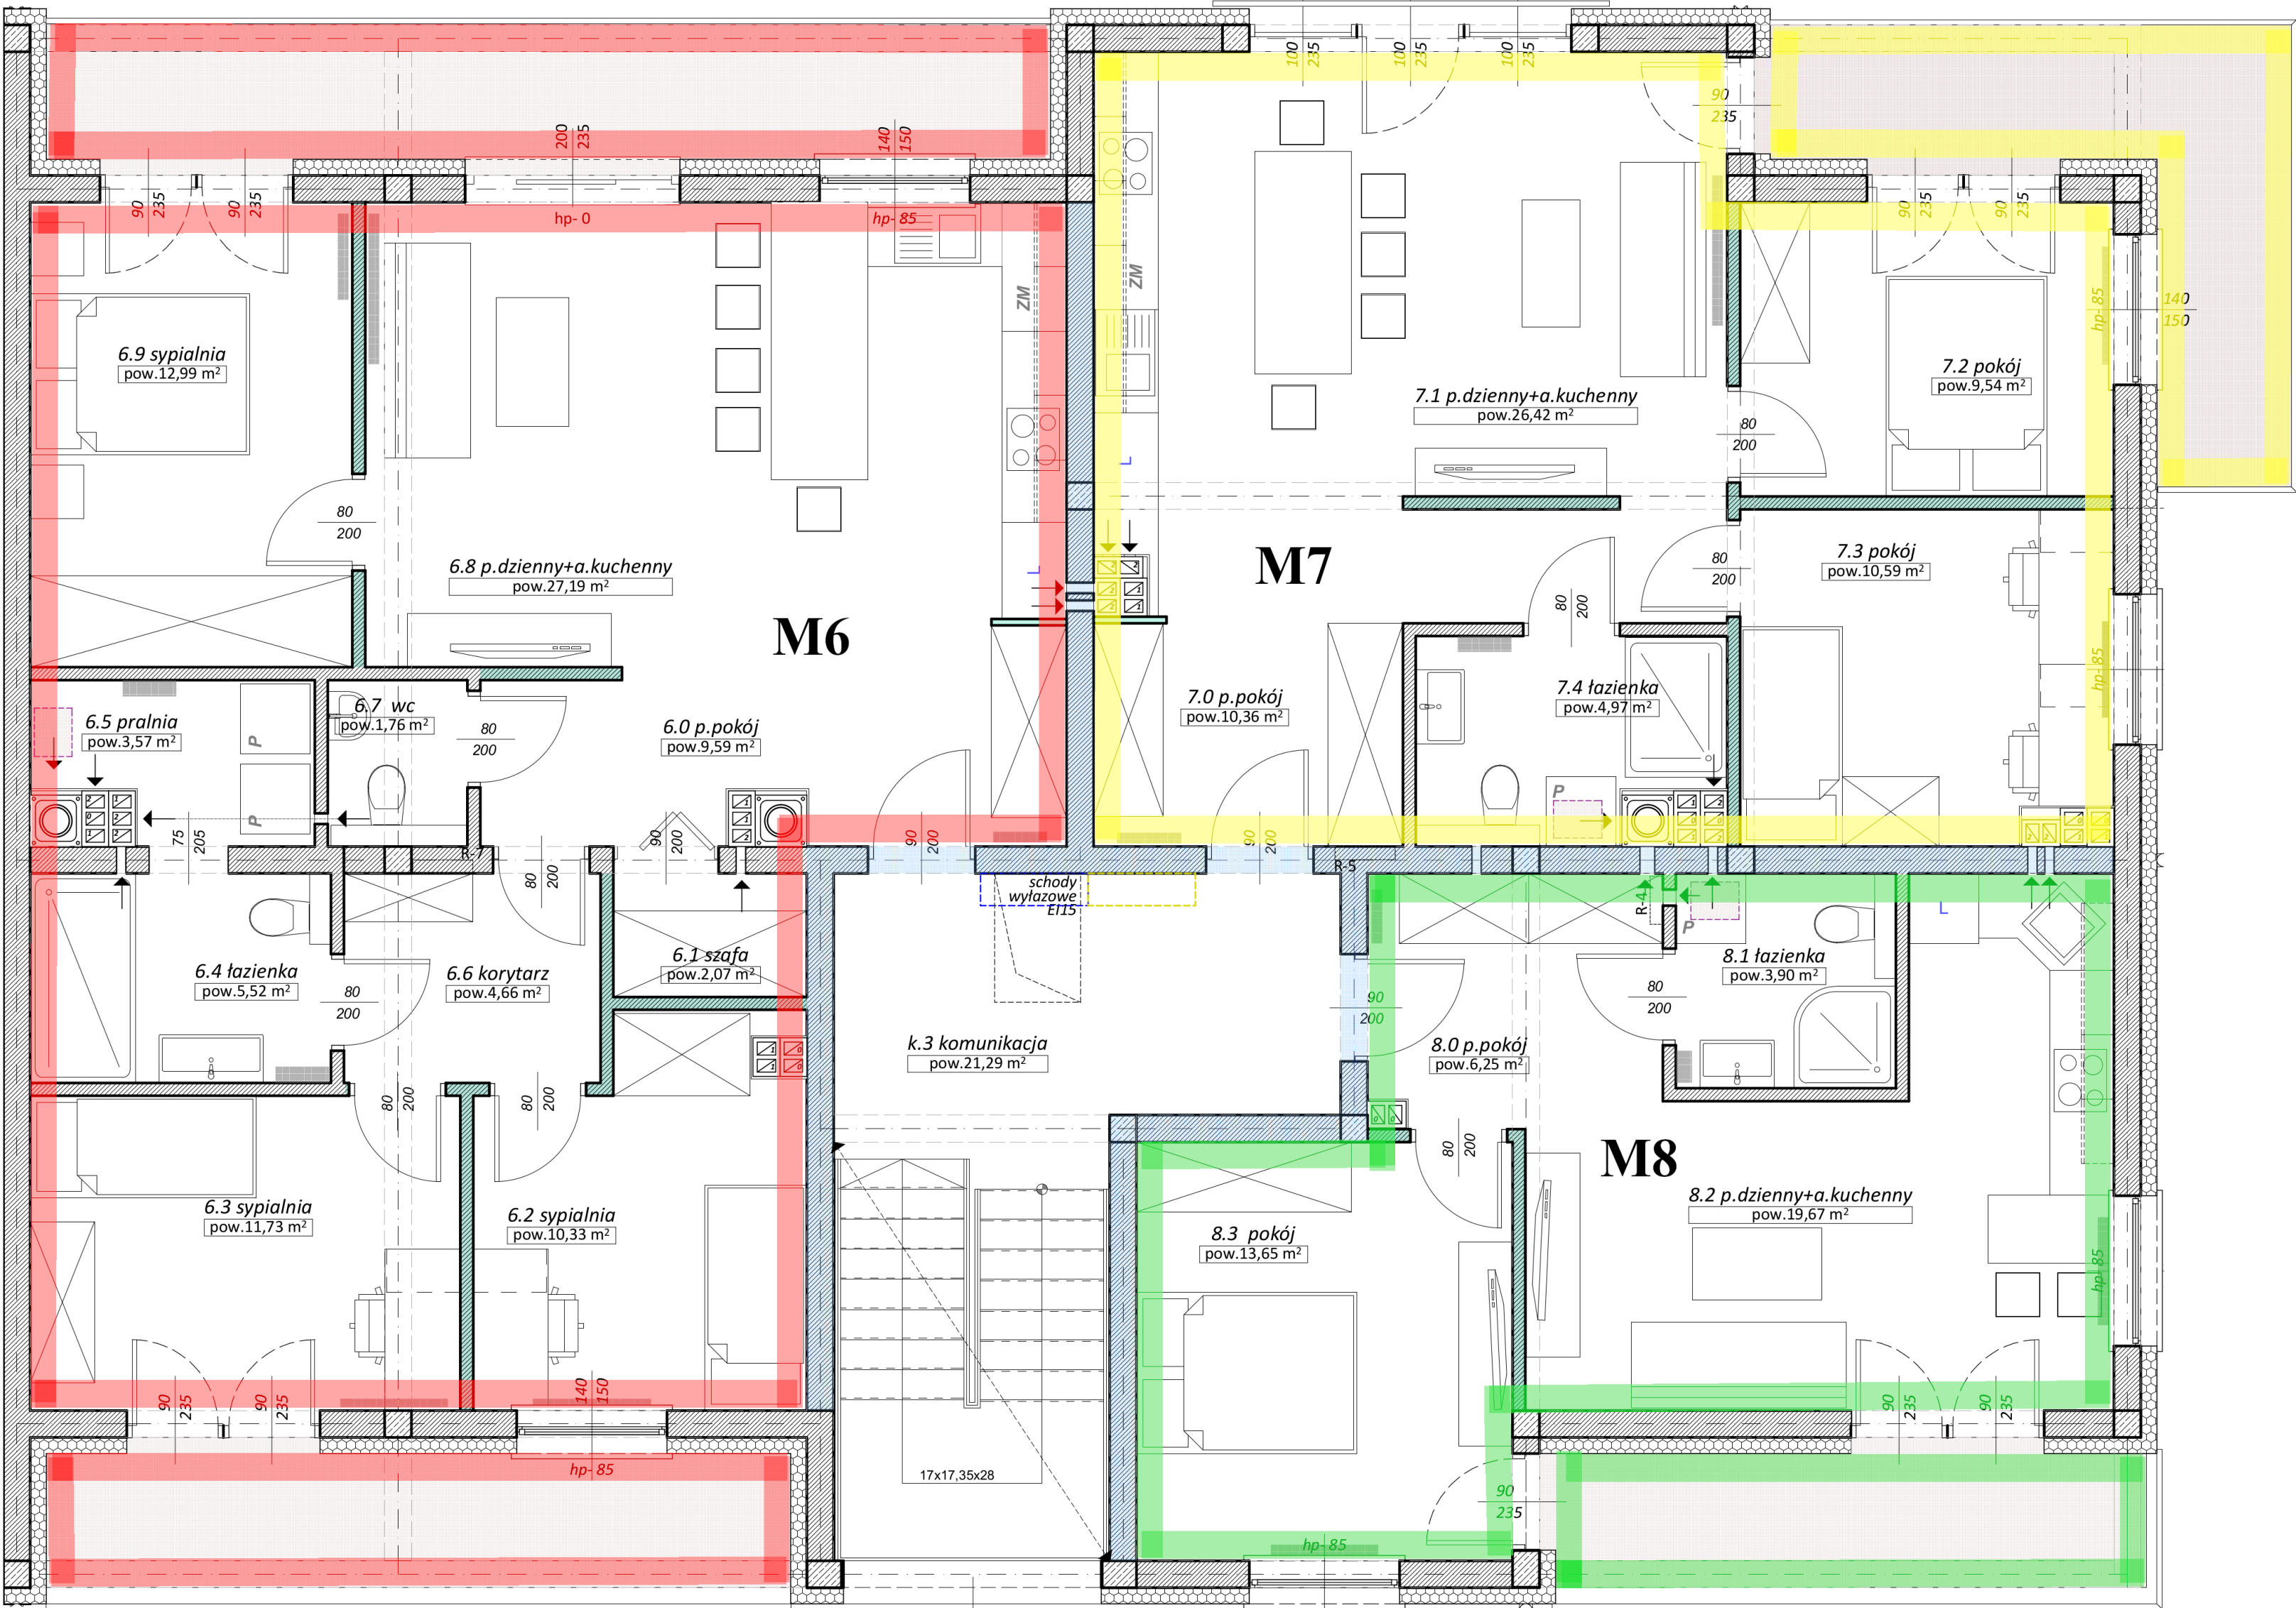


II PIĘTRO

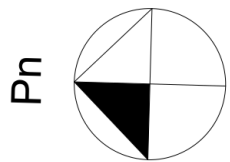

Pow. użytkowa mieszkania M6		
	Nazwa strefy	pow.(m2)
6.0	p.pokój	9,59
6.1	szafa	2,07
6.2	sypialnia	10,33
6.3	sypialnia	11,73
6.4	łazienka	5,52
6.5	pralnia	3,57
6.6	korytarz	4,66
6.7	wc	1,76
6.8	p.dzienny+a.kuchenny	27,19
6.9	sypialnia	12,99
		89,41 m2

Pow. użytkowa mieszkania M7		
	Nazwa strefy	pow.(m2)
7.0	p.pokój	10,36
7.1	p.dzienny+a.kuchenny	26,42
7.2	pokój	9,54
7.3	pokój	10,59
7.4	łazienka	4,97
		61,88 m2

Pow. użytkowa mieszkania M8		
	Nazwa strefy	pow.(m2)
8.0	p.pokój	6,25
8.1	łazienka	3,90
8.2	p.dzienny+a.kuchenny	19,67
8.3	pokój	13,65
		43,47 m2