


Apartamenty Podedworze

budynek nr 7 - II piętro

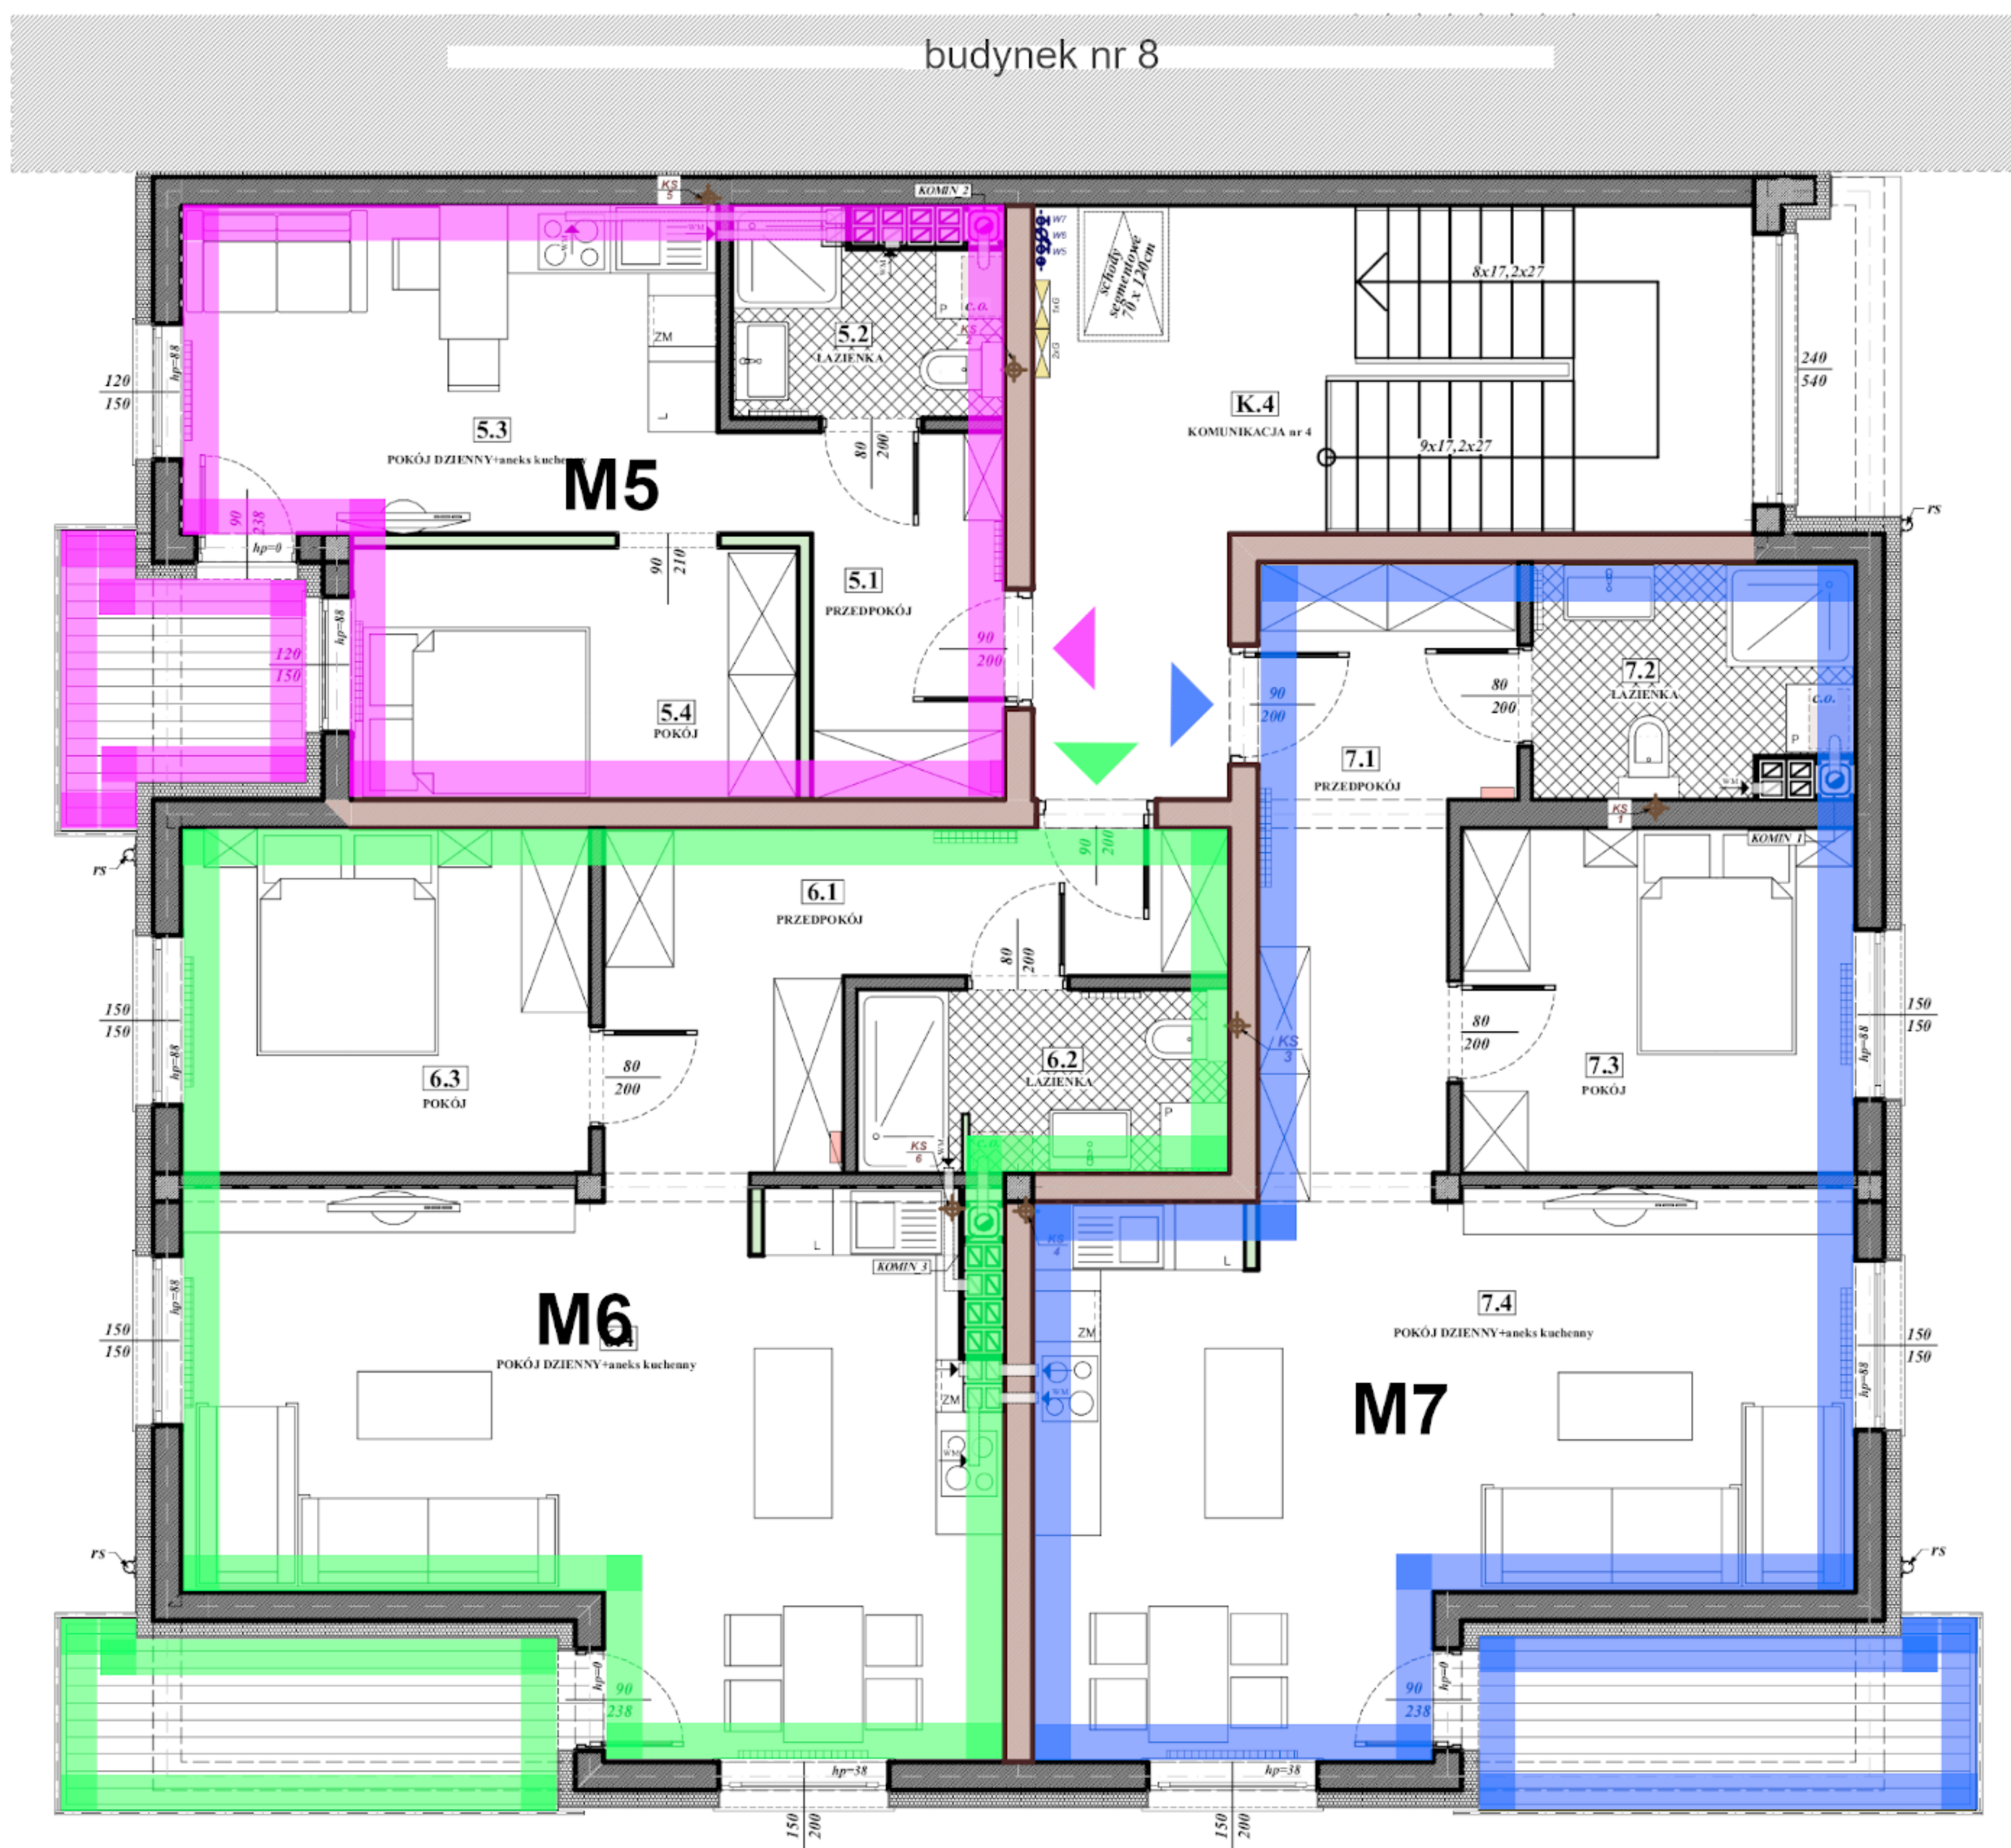

ZESTAWIENIE POWIERZCHNI - mieszkanie-M5

Nr. pom.	Nazwa pomieszczenia	Powierzchnia użytkowa	Kubatura
5.1	PRZEDPOKÓJ	6,28	16,32
5.2	ŁAZIENKA	4,04	10,50
5.3	POKÓJ DZIENNY+aneks kuchenny	13,74	35,73
5.4	POKÓJ	8,83	22,96
		32,89 m²	85,51 m³

ZESTAWIENIE POWIERZCHNI - mieszkanie - M6

Nr. pom.	Nazwa pomieszczenia	Powierzchnia użytkowa	Kubatura
6.1	PRZEDPOKÓJ	11,05	28,73
6.2	ŁAZIENKA	5,35	13,91
6.3	POKÓJ	10,98	28,55
6.4	POKÓJ DZIENNY+aneks kuchenny	30,67	79,75
		58,05 m²	150,94 m³

ZESTAWIENIE POWIERZCHNI -mieszkanie-M7

Nr. pom.	Nazwa pomieszczenia	Powierzchnia użytkowa	Kubatura
7.1	PRZEDPOKÓJ	10,72	27,86
7.2	ŁAZIENKA	5,69	14,80
7.3	POKÓJ	10,60	27,56
7.4	POKÓJ DZIENNY+aneks kuchenny	30,77	80,00
		57,78 m²	150,22 m³