
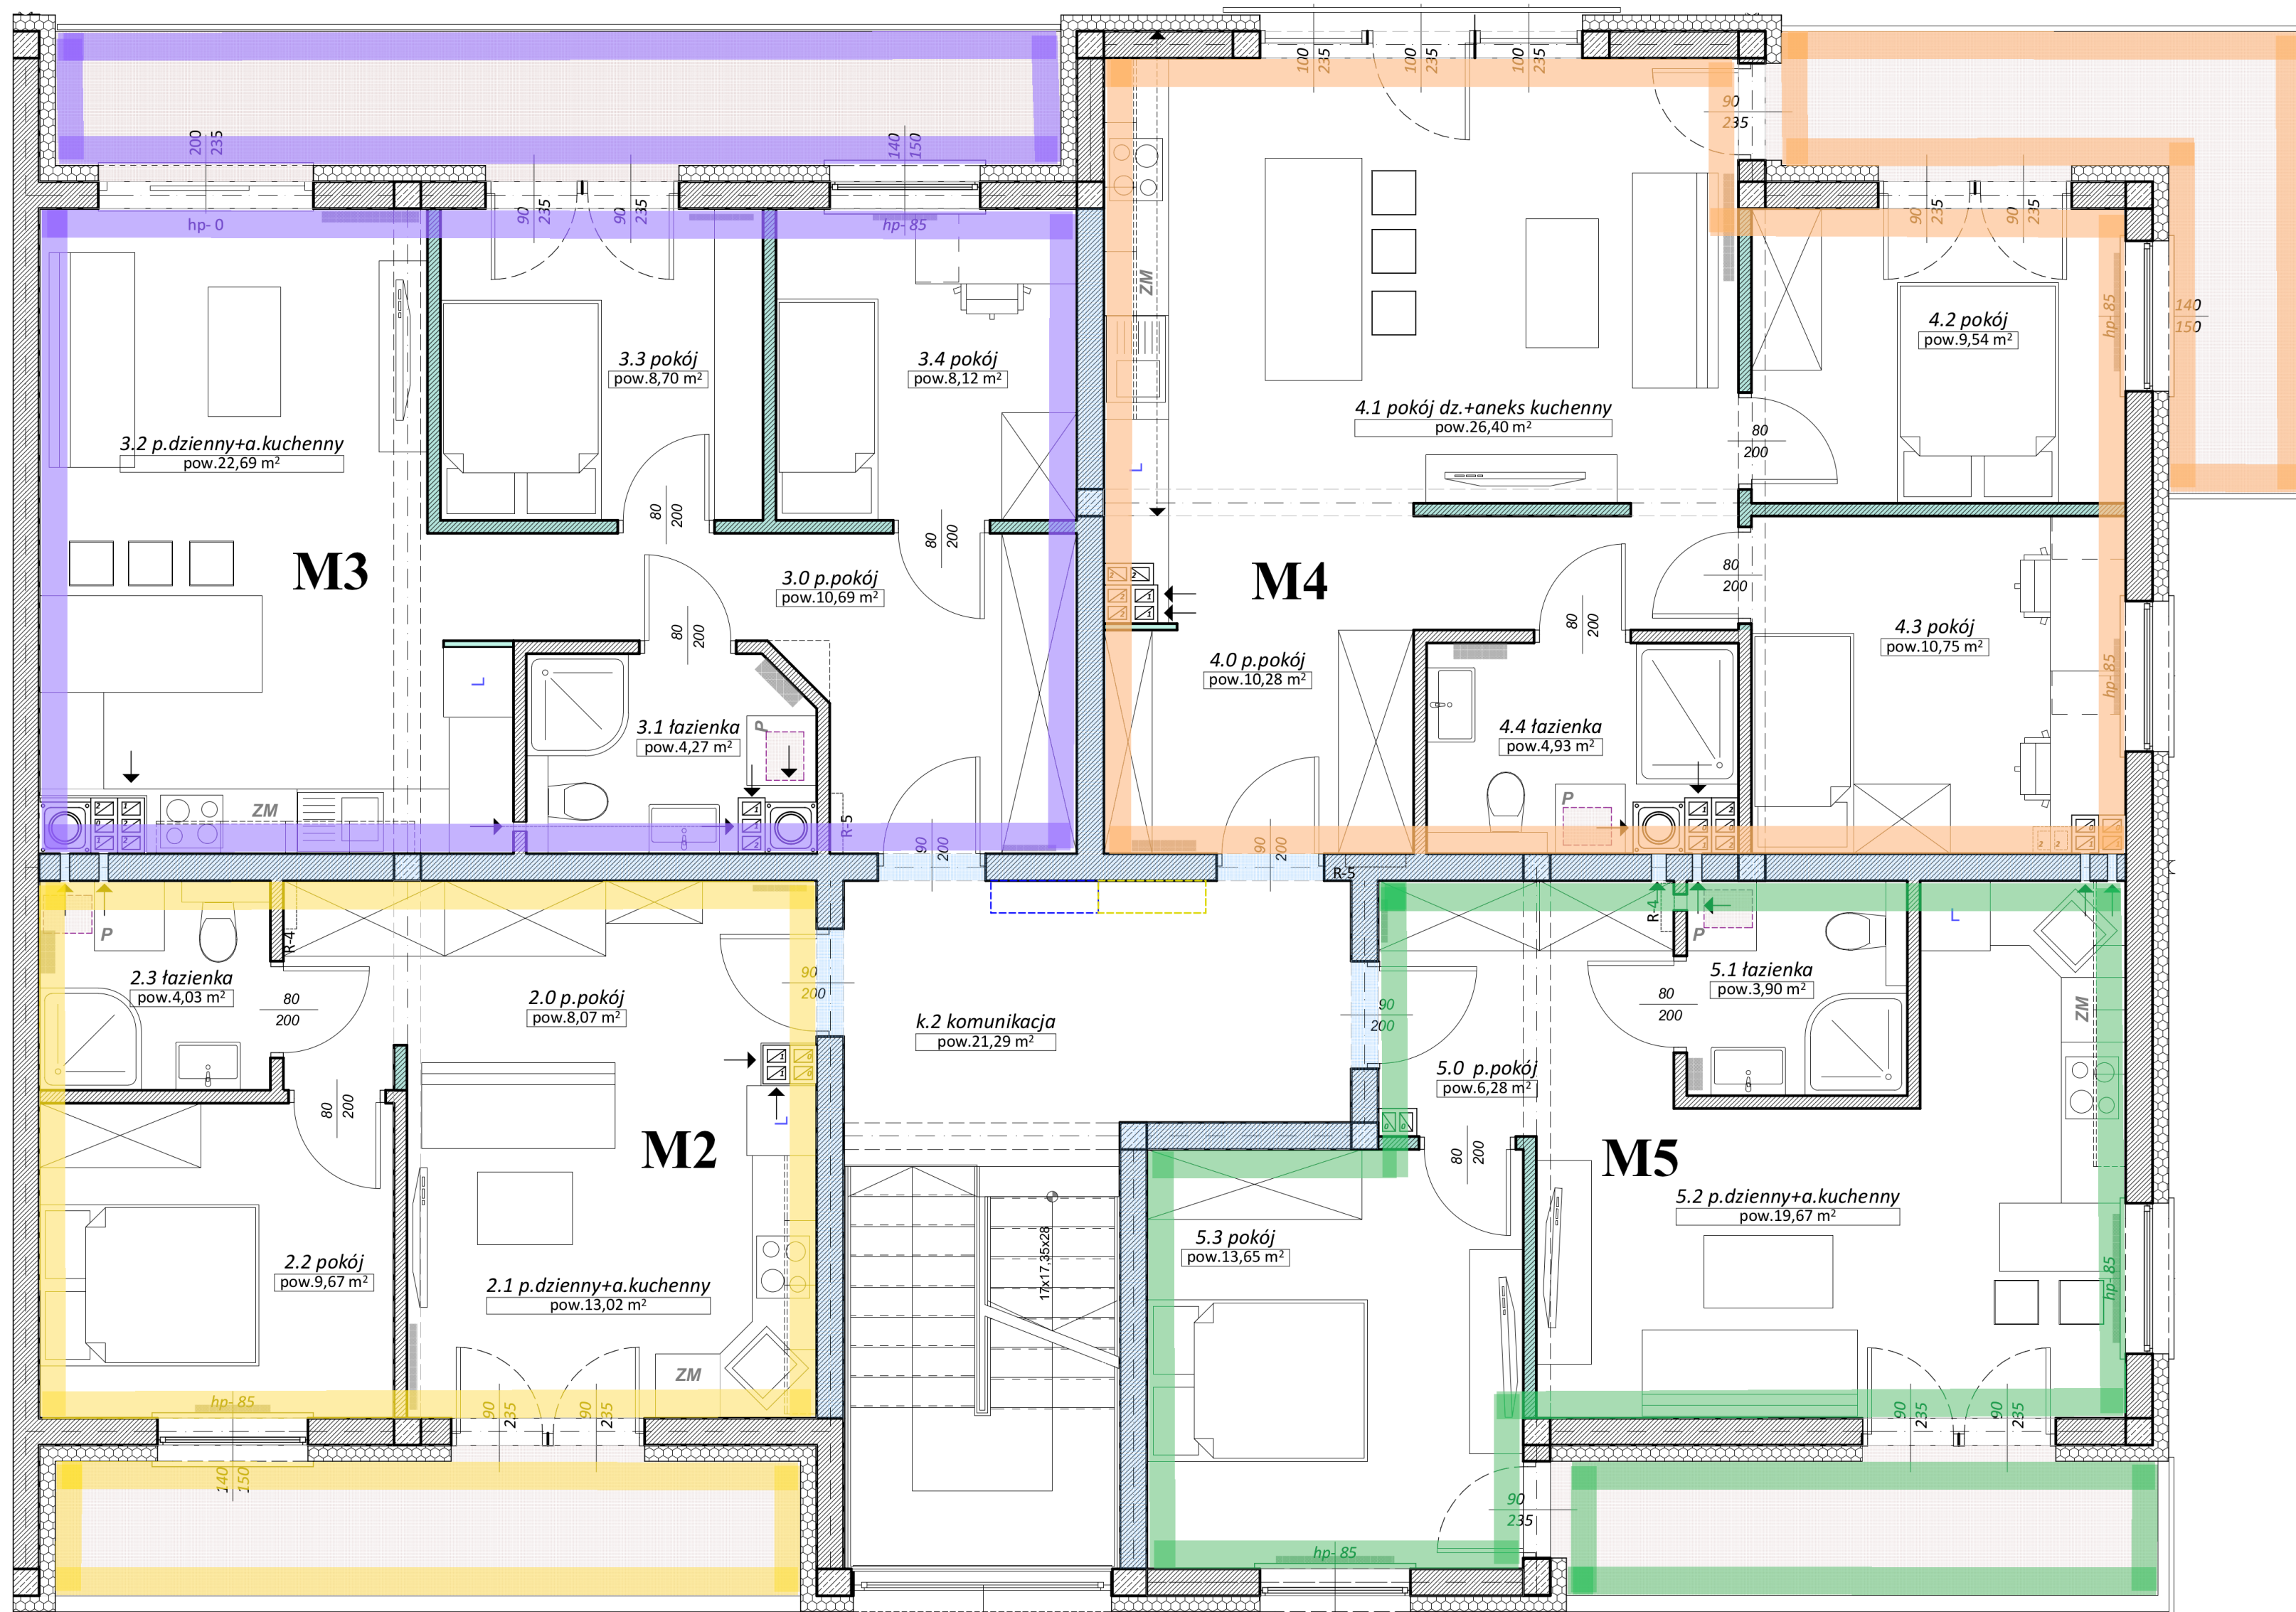


I PIĘTRO

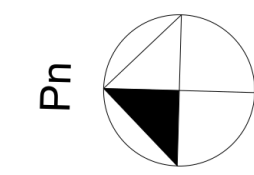

Pow. użytkowa mieszkania M2		
Nazwa strefy		pow.(m2)
2.0	p.pokój	8,07
2.1	p.dzienny+a.kuchenny	13,02
2.2	pokój	9,67
2.3	łazienka	4,03
		34,79 m2

Pow. użytkowa mieszkania M3		
Nazwa strefy		pow.(m2)
3.0	p.pokój	10,69
3.1	łazienka	4,27
3.2	p.dzienny+a.kuchenny	22,69
3.3	pokój	8,70
3.4	pokój	8,12
		54,47 m2

Pow. użytkowa mieszkania M4		
Nazwa strefy		pow.(m2)
4.0	p.pokój	10,28
4.1	p.dzienny+a.kuchenny	26,40
4.2	pokój	9,54
4.3	pokój	10,75
4.4	łazienka	4,93
		61,90 m2

Pow. użytkowa mieszkania M5		
Nazwa strefy		pow.(m2)
5.0	p.pokój	6,29
5.1	łazienka	3,90
5.2	p.dzienny+a.kuchenny	19,67
5.3	pokój	13,65
		43,51 m2