


II PIĘTRO

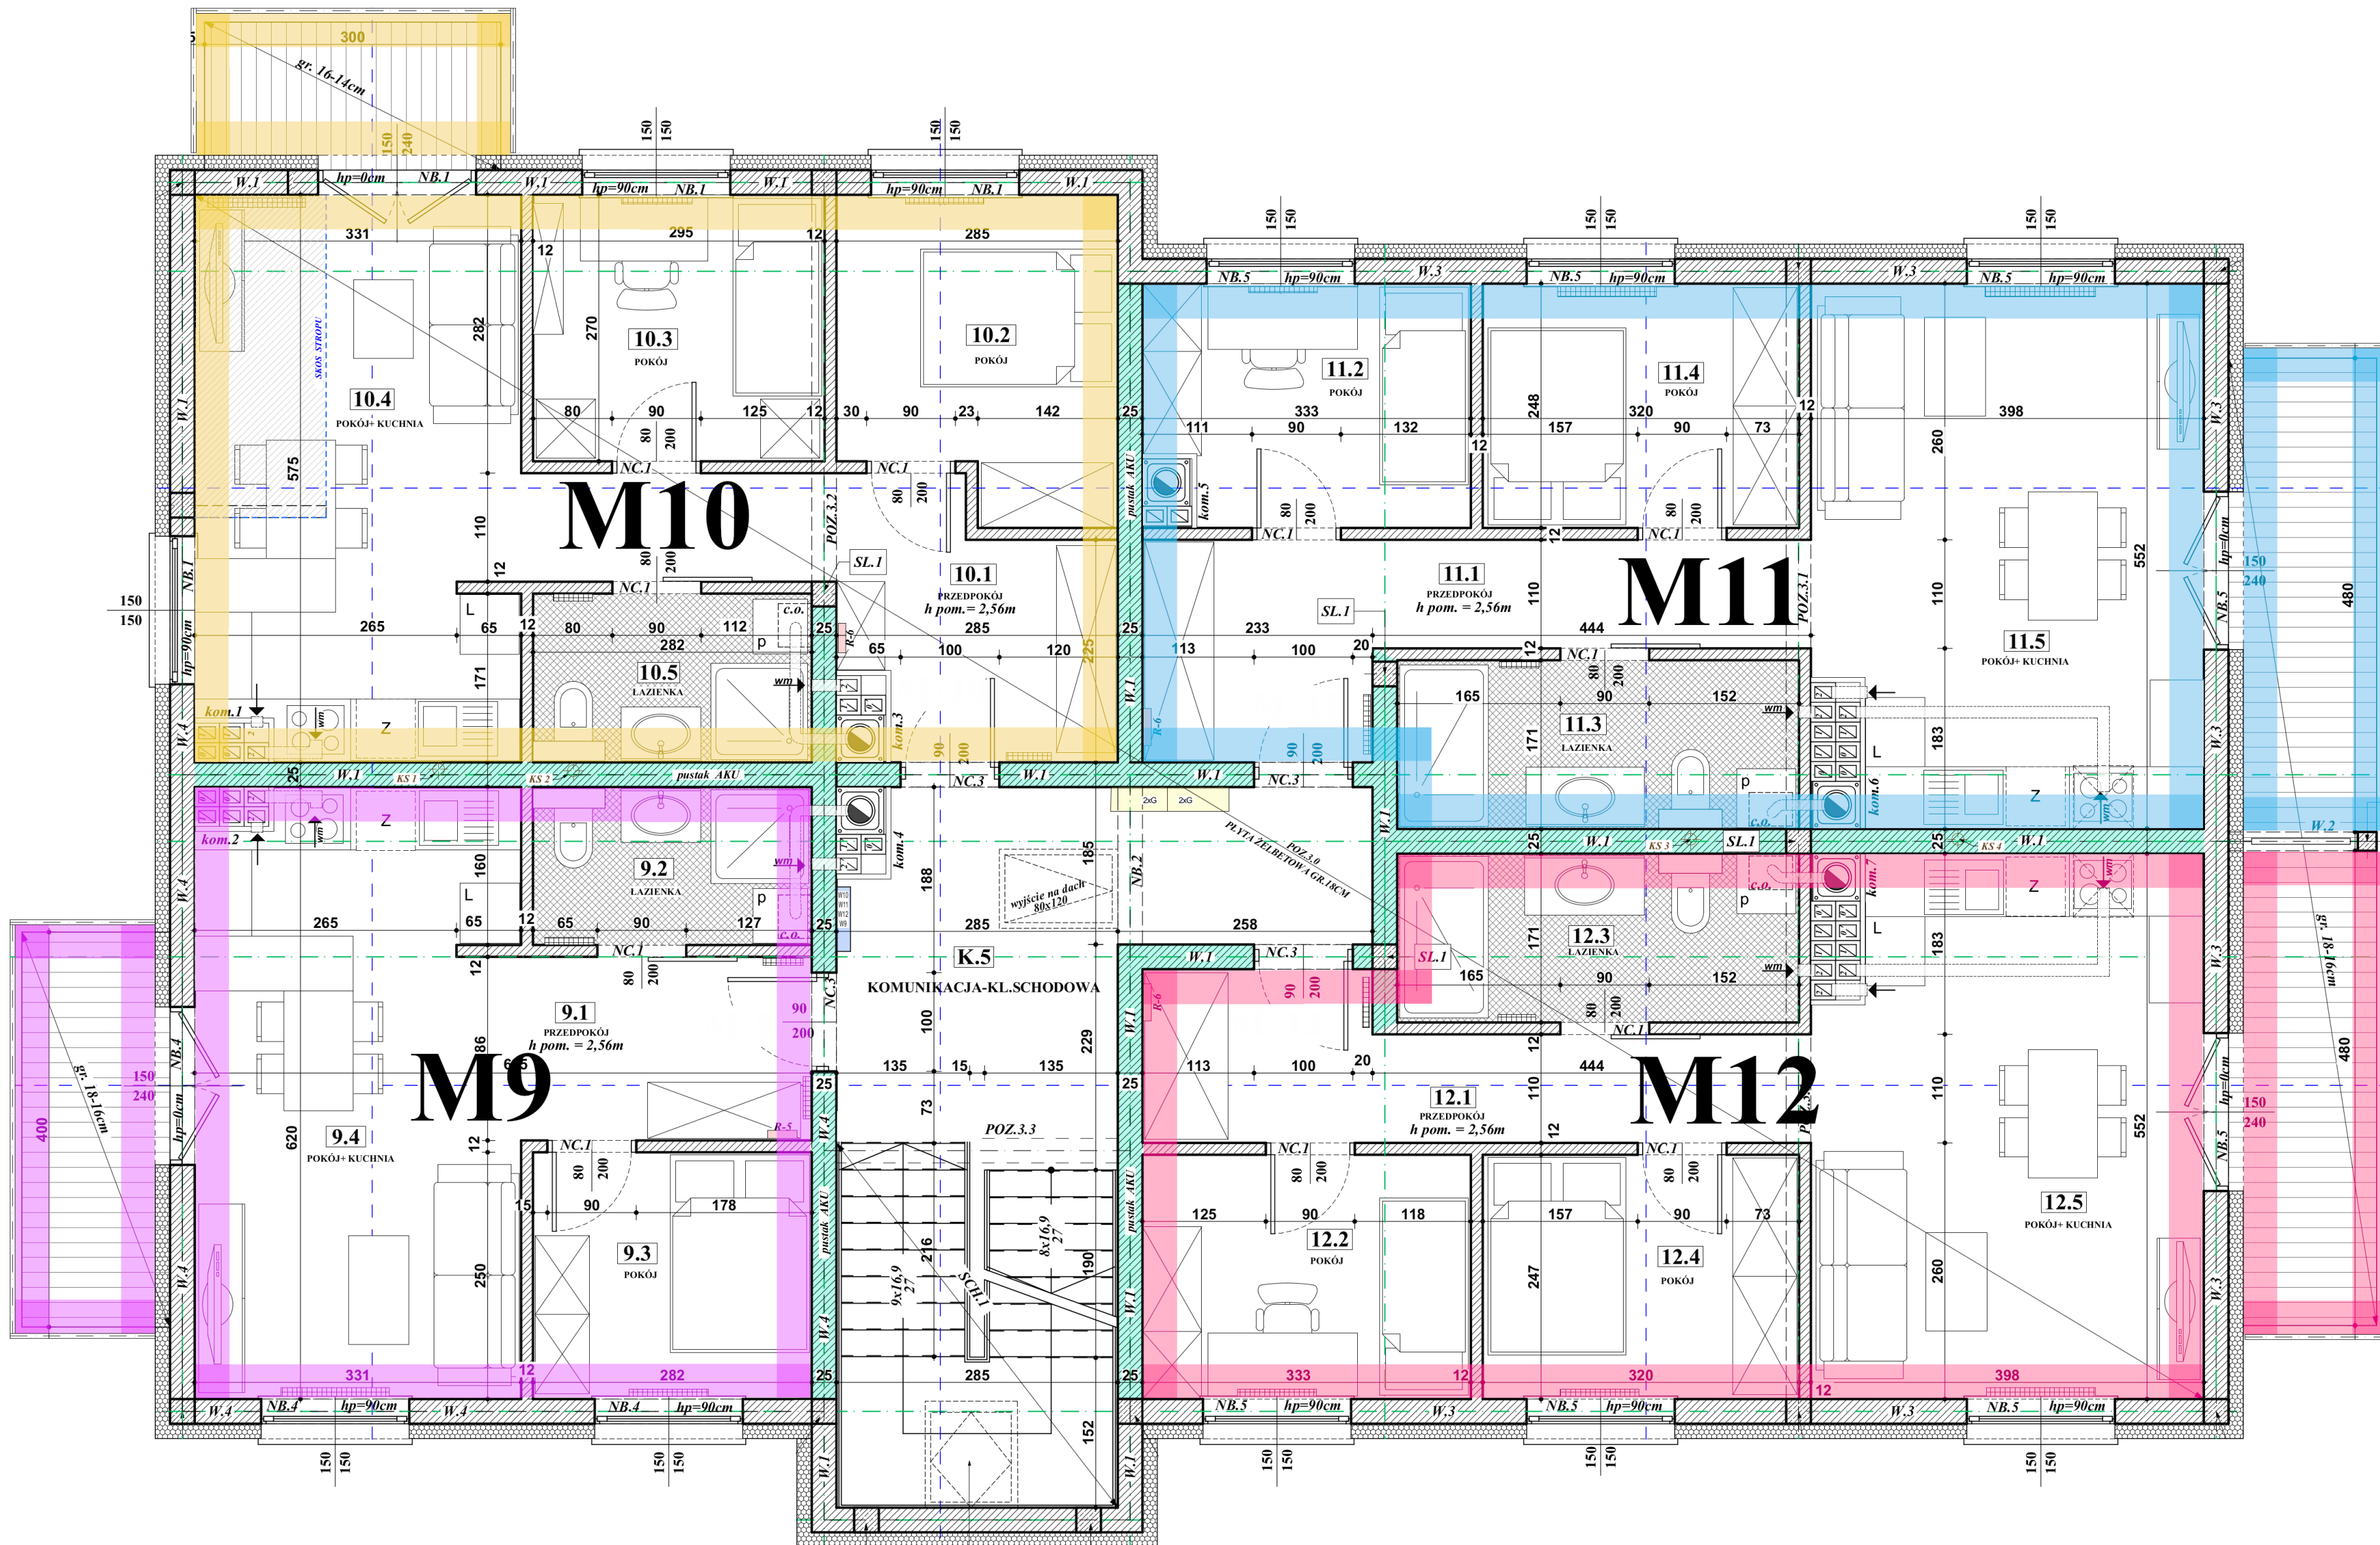

ZESTAWIENIE POWIERZCHNI - mieszkanie M_9			
nr	nazwa pomieszczenia	pow.w(m2)	kubatura (m3)
9.1	PRZEDPOKÓJ	5,48	14,02
9.2	ŁAZIENKA	4,36	11,17
9.3	POKÓJ	7,06	18,07
9.4	POKÓJ+ KUCHNIA	20,04	51,31
		36,94 m2	94,57 m3

ZESTAWIENIE POWIERZCHNI - mieszkanie M_10			
nr	nazwa pomieszczenia	pow.w(m2)	kubatura (m3)
10.1	PRZEDPOKÓJ	10,31	26,39
10.2	POKÓJ	8,69	22,24
10.3	POKÓJ	7,97	20,41
10.4	POKÓJ+ KUCHNIA	18,58	47,56
10.5	ŁAZIENKA	4,67	11,96
		50,22 m2	128,56 m3

ZESTAWIENIE POWIERZCHNI - mieszkanie M_11			
nr	nazwa pomieszczenia	pow.w(m2)	kubatura (m3)
11.1	PRZEDPOKÓJ	10,14	25,95
11.2	POKÓJ	7,81	20,00
11.3	ŁAZIENKA	6,96	17,82
11.4	POKÓJ	7,93	20,30
11.5	POKÓJ+ KUCHNIA	21,12	54,08
		53,96 m2	138,15 m3

ZESTAWIENIE POWIERZCHNI - mieszkanie M_12			
nr	nazwa pomieszczenia	pow.w(m2)	kubatura (m3)
12.1	PRZEDPOKÓJ	8,97	22,97
12.2	POKÓJ	8,23	21,07
12.3	ŁAZIENKA	6,96	17,82
12.4	POKÓJ	7,93	20,30
12.5	POKÓJ+ KUCHNIA	21,13	54,08
		53,22 m2	136,24 m3