
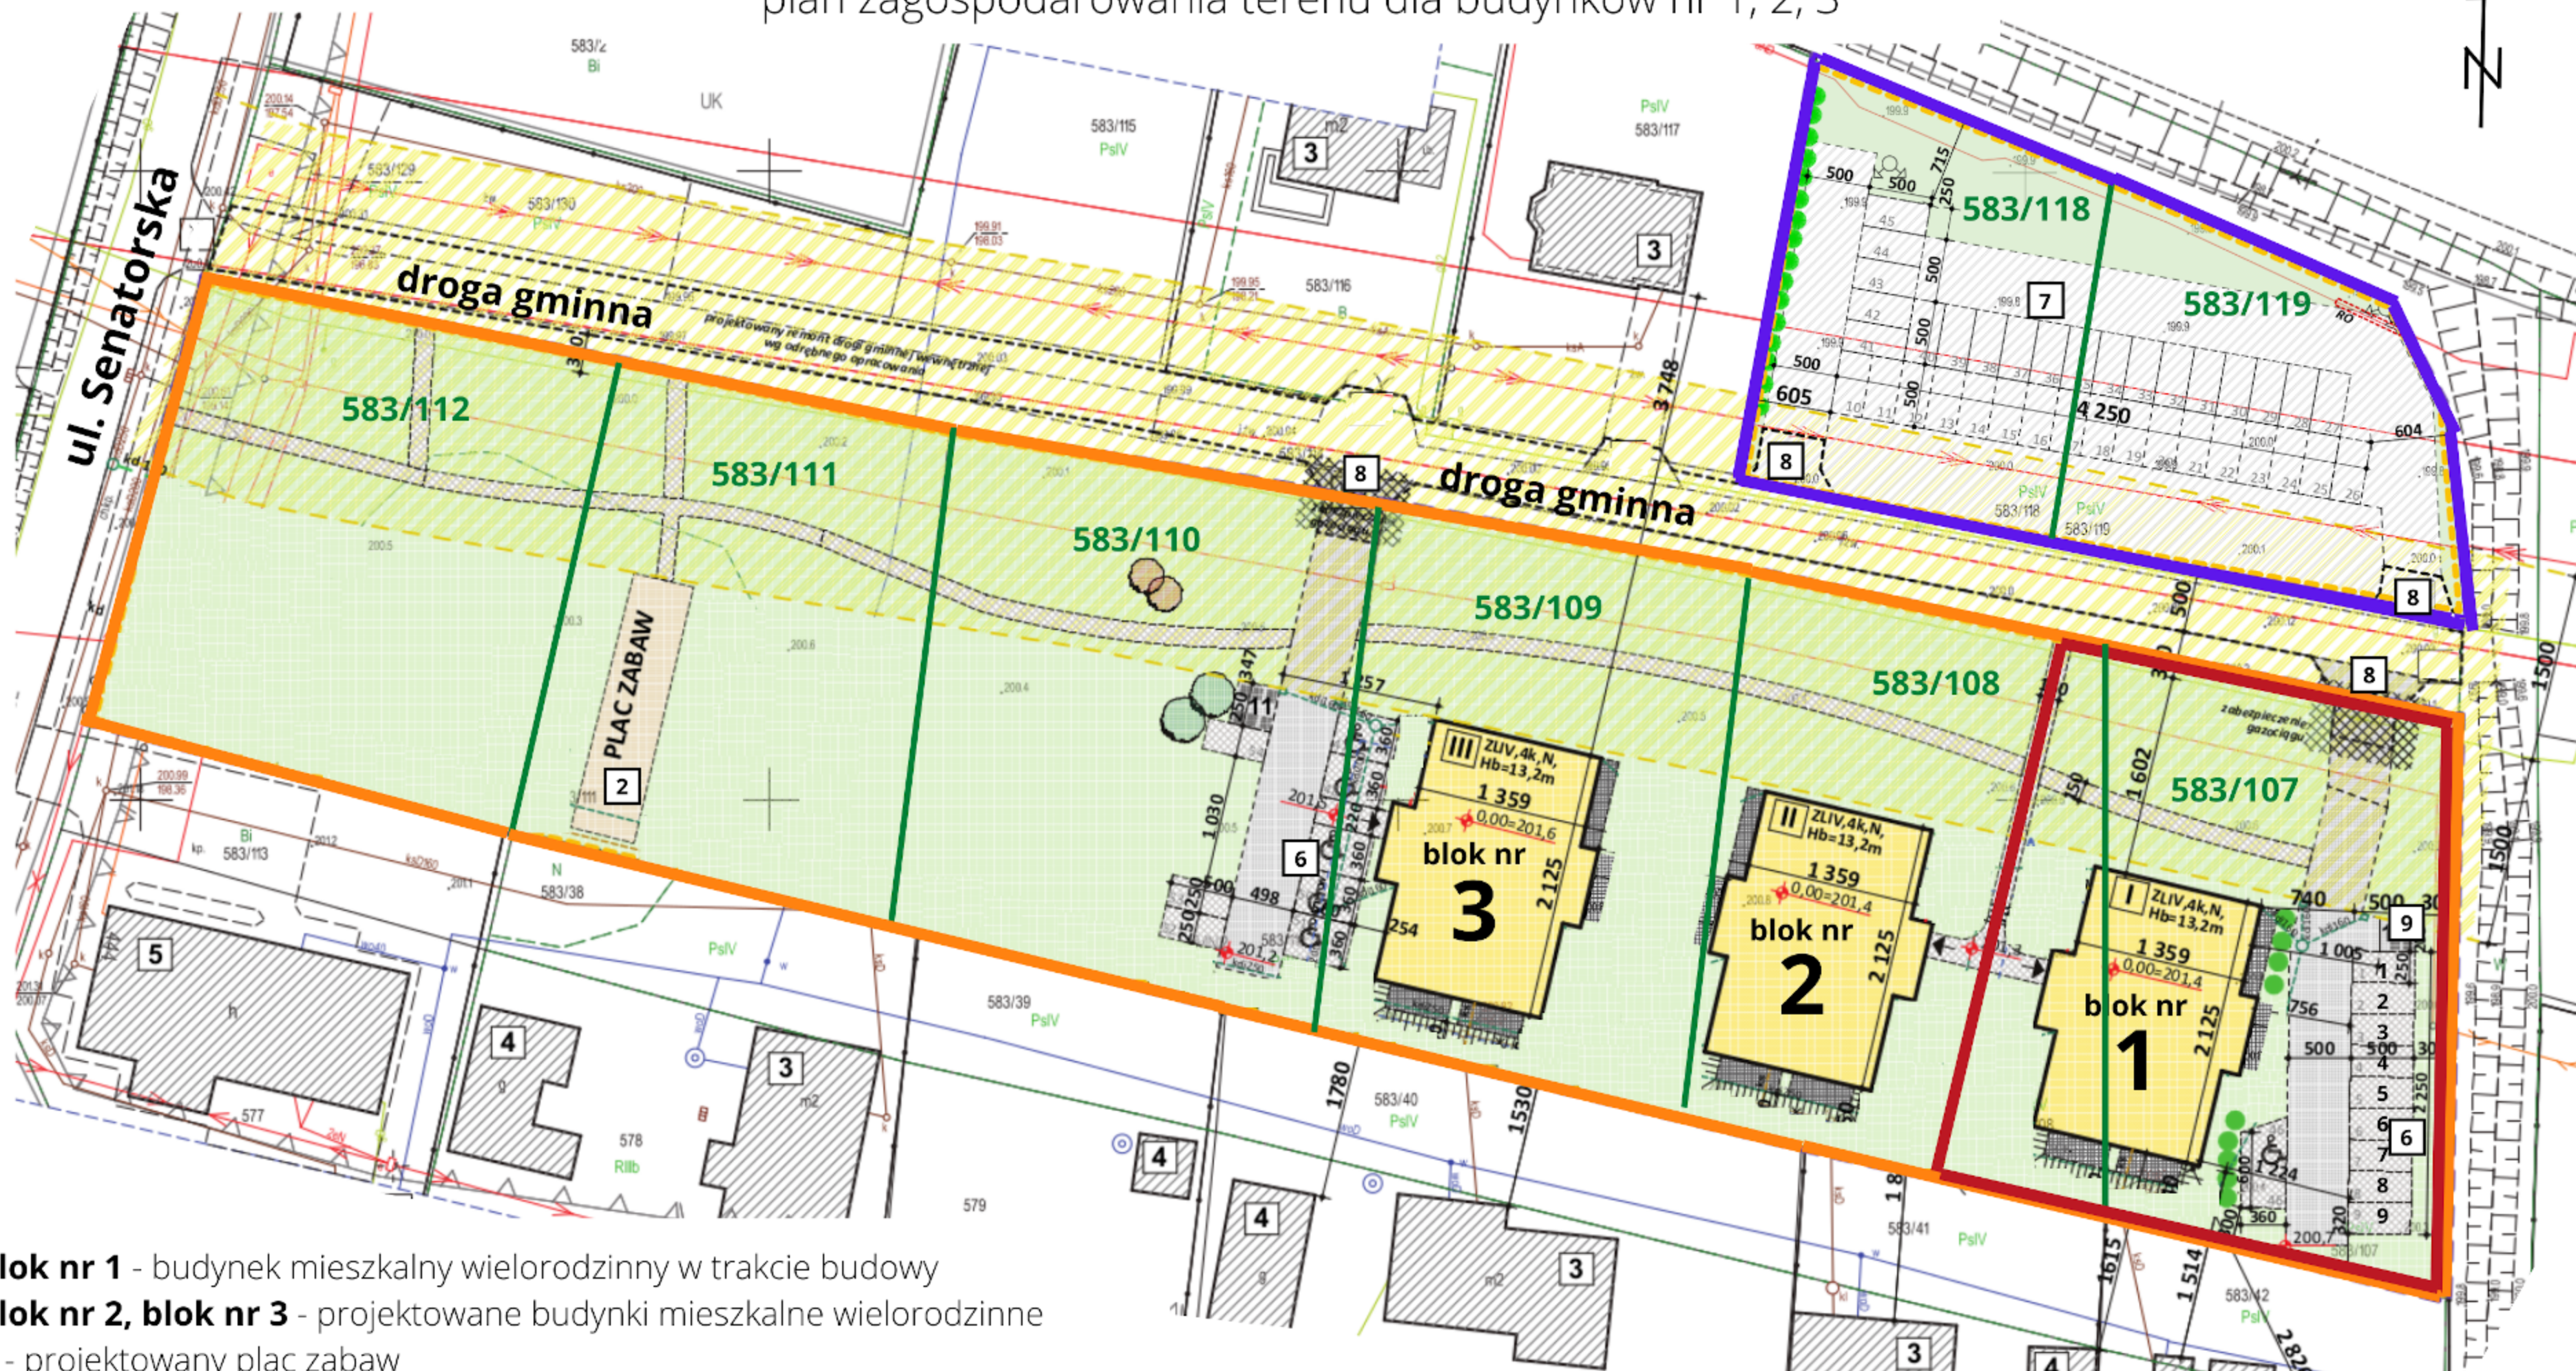


# Mieszkania Stanisławice

plan zagospodarowania terenu dla budynków nr 1, 2, 3

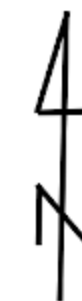

**blok nr 1** - budynek mieszkalny wielorodzinny w trakcie budowy

**blok nr 2, blok nr 3** - projektowane budynki mieszkalne wielorodzinne

2 - projektowany plac zabaw

3, 4 - istniejące budynki mieszkalne jednorodzinne i garażowo-gospodarcze na działkach sąsiednich

5 - istniejący budynek usługowy na działce sąsiedniej

6 - projektowany parking z miejscami postojowymi (prawo wyłącznego korzystania z miejsca parkingowego oznaczonego numerem 1-9)

7 - projektowany parking z miejscami postojowymi (1-36)

- istniejąca sieć elektroenergetyczna napowietrzna wraz ze strefą ochronną SN 15kW

8 - projektowane zjazdy z drogi gminnej

9 - projektowane miejsce na odpady stałe dla bloku nr 1 i 2

- teren inwestycji

- planowane wydzielenie działki dla wspólnoty bloku nr 1

- działki wydzielone pod projektowany parking z miejscami postojowymi

- istniejąca sieć gazowa wraz ze strefą ochronną gD250