


Osiedle Apartamenty Podedworze

plan zagospodarowania terenu dla budynku X i "0"

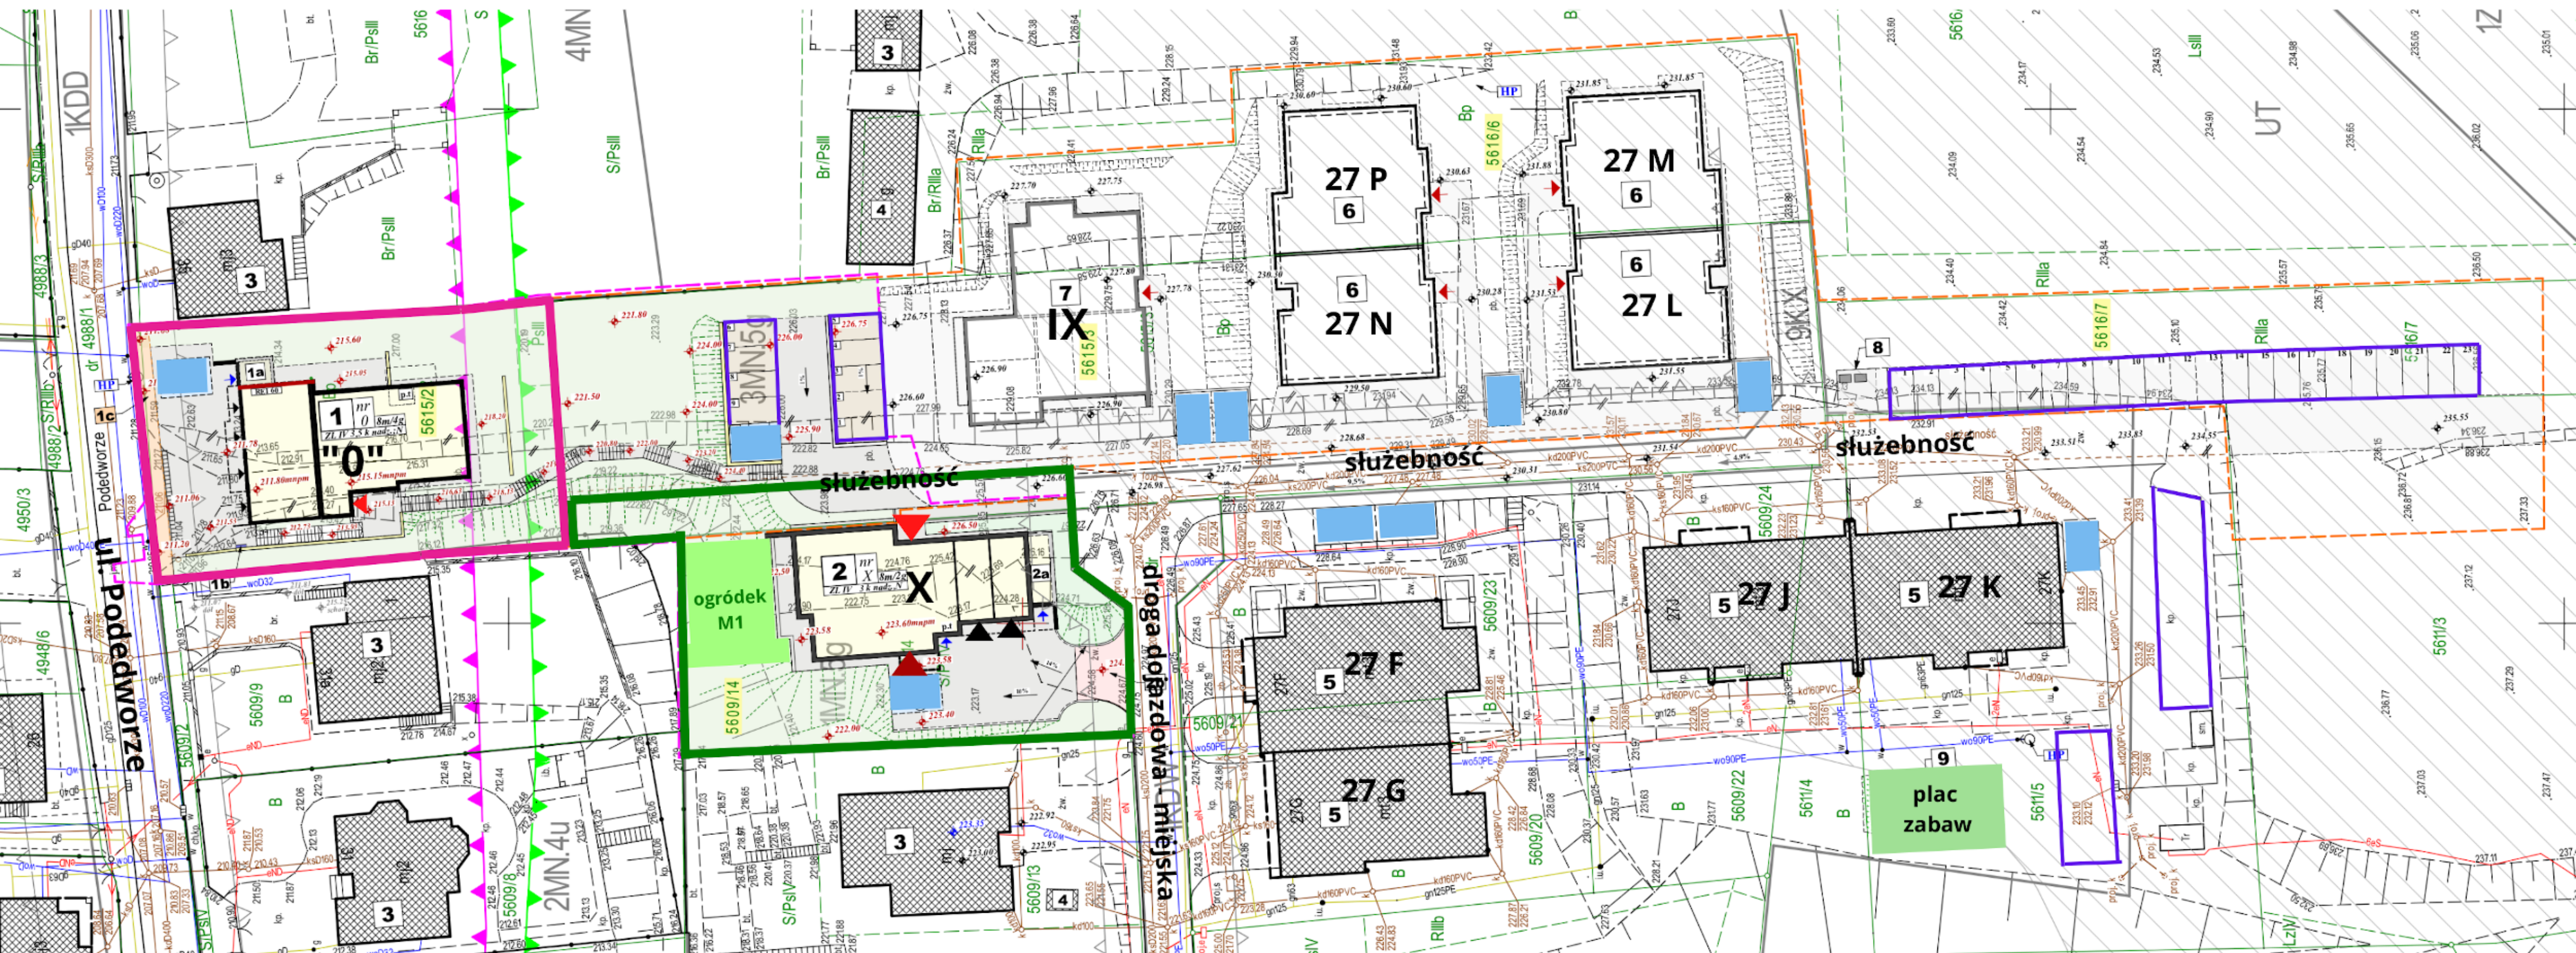

- X** - budynek mieszkalny wielorodzinny - w trakcie budowy
- "0"** - projektowany budynek mieszkalny wielorodzinny
- 3, 4 - istniejące budynki mieszkalne jednorodzinne i garażowo-gospodarcze na działkach sąsiednich
- 5, 6 - istniejące budynki mieszkalne wielorodzinne na działkach sąsiednich
- 7 - budynek mieszkalny wielorodzinny na działkach sąsiednich w trakcie budowy
- 9 - ogólnodostępny plac zabaw
- istniejące i planowane stanowiska postojowe, ogólnodostępne dla wszystkich mieszkańców osiedla
- miejsca postojowe dla niepełnosprawnych
- planowane wydzielenie działki dla wspólnoty budynku nr **X**
- planowane wydzielenie działki dla wspólnoty budynku nr **"0"**
- ▲ wejście do budynku
- ▼ wejście do mieszkania nr 1
- ▼ wjazd do garażu
- 2a** pomieszczenie na odpady