


Mieszkania Stanisławice

Stanisławice, ul. Senatorska
budynek nr 1

parter

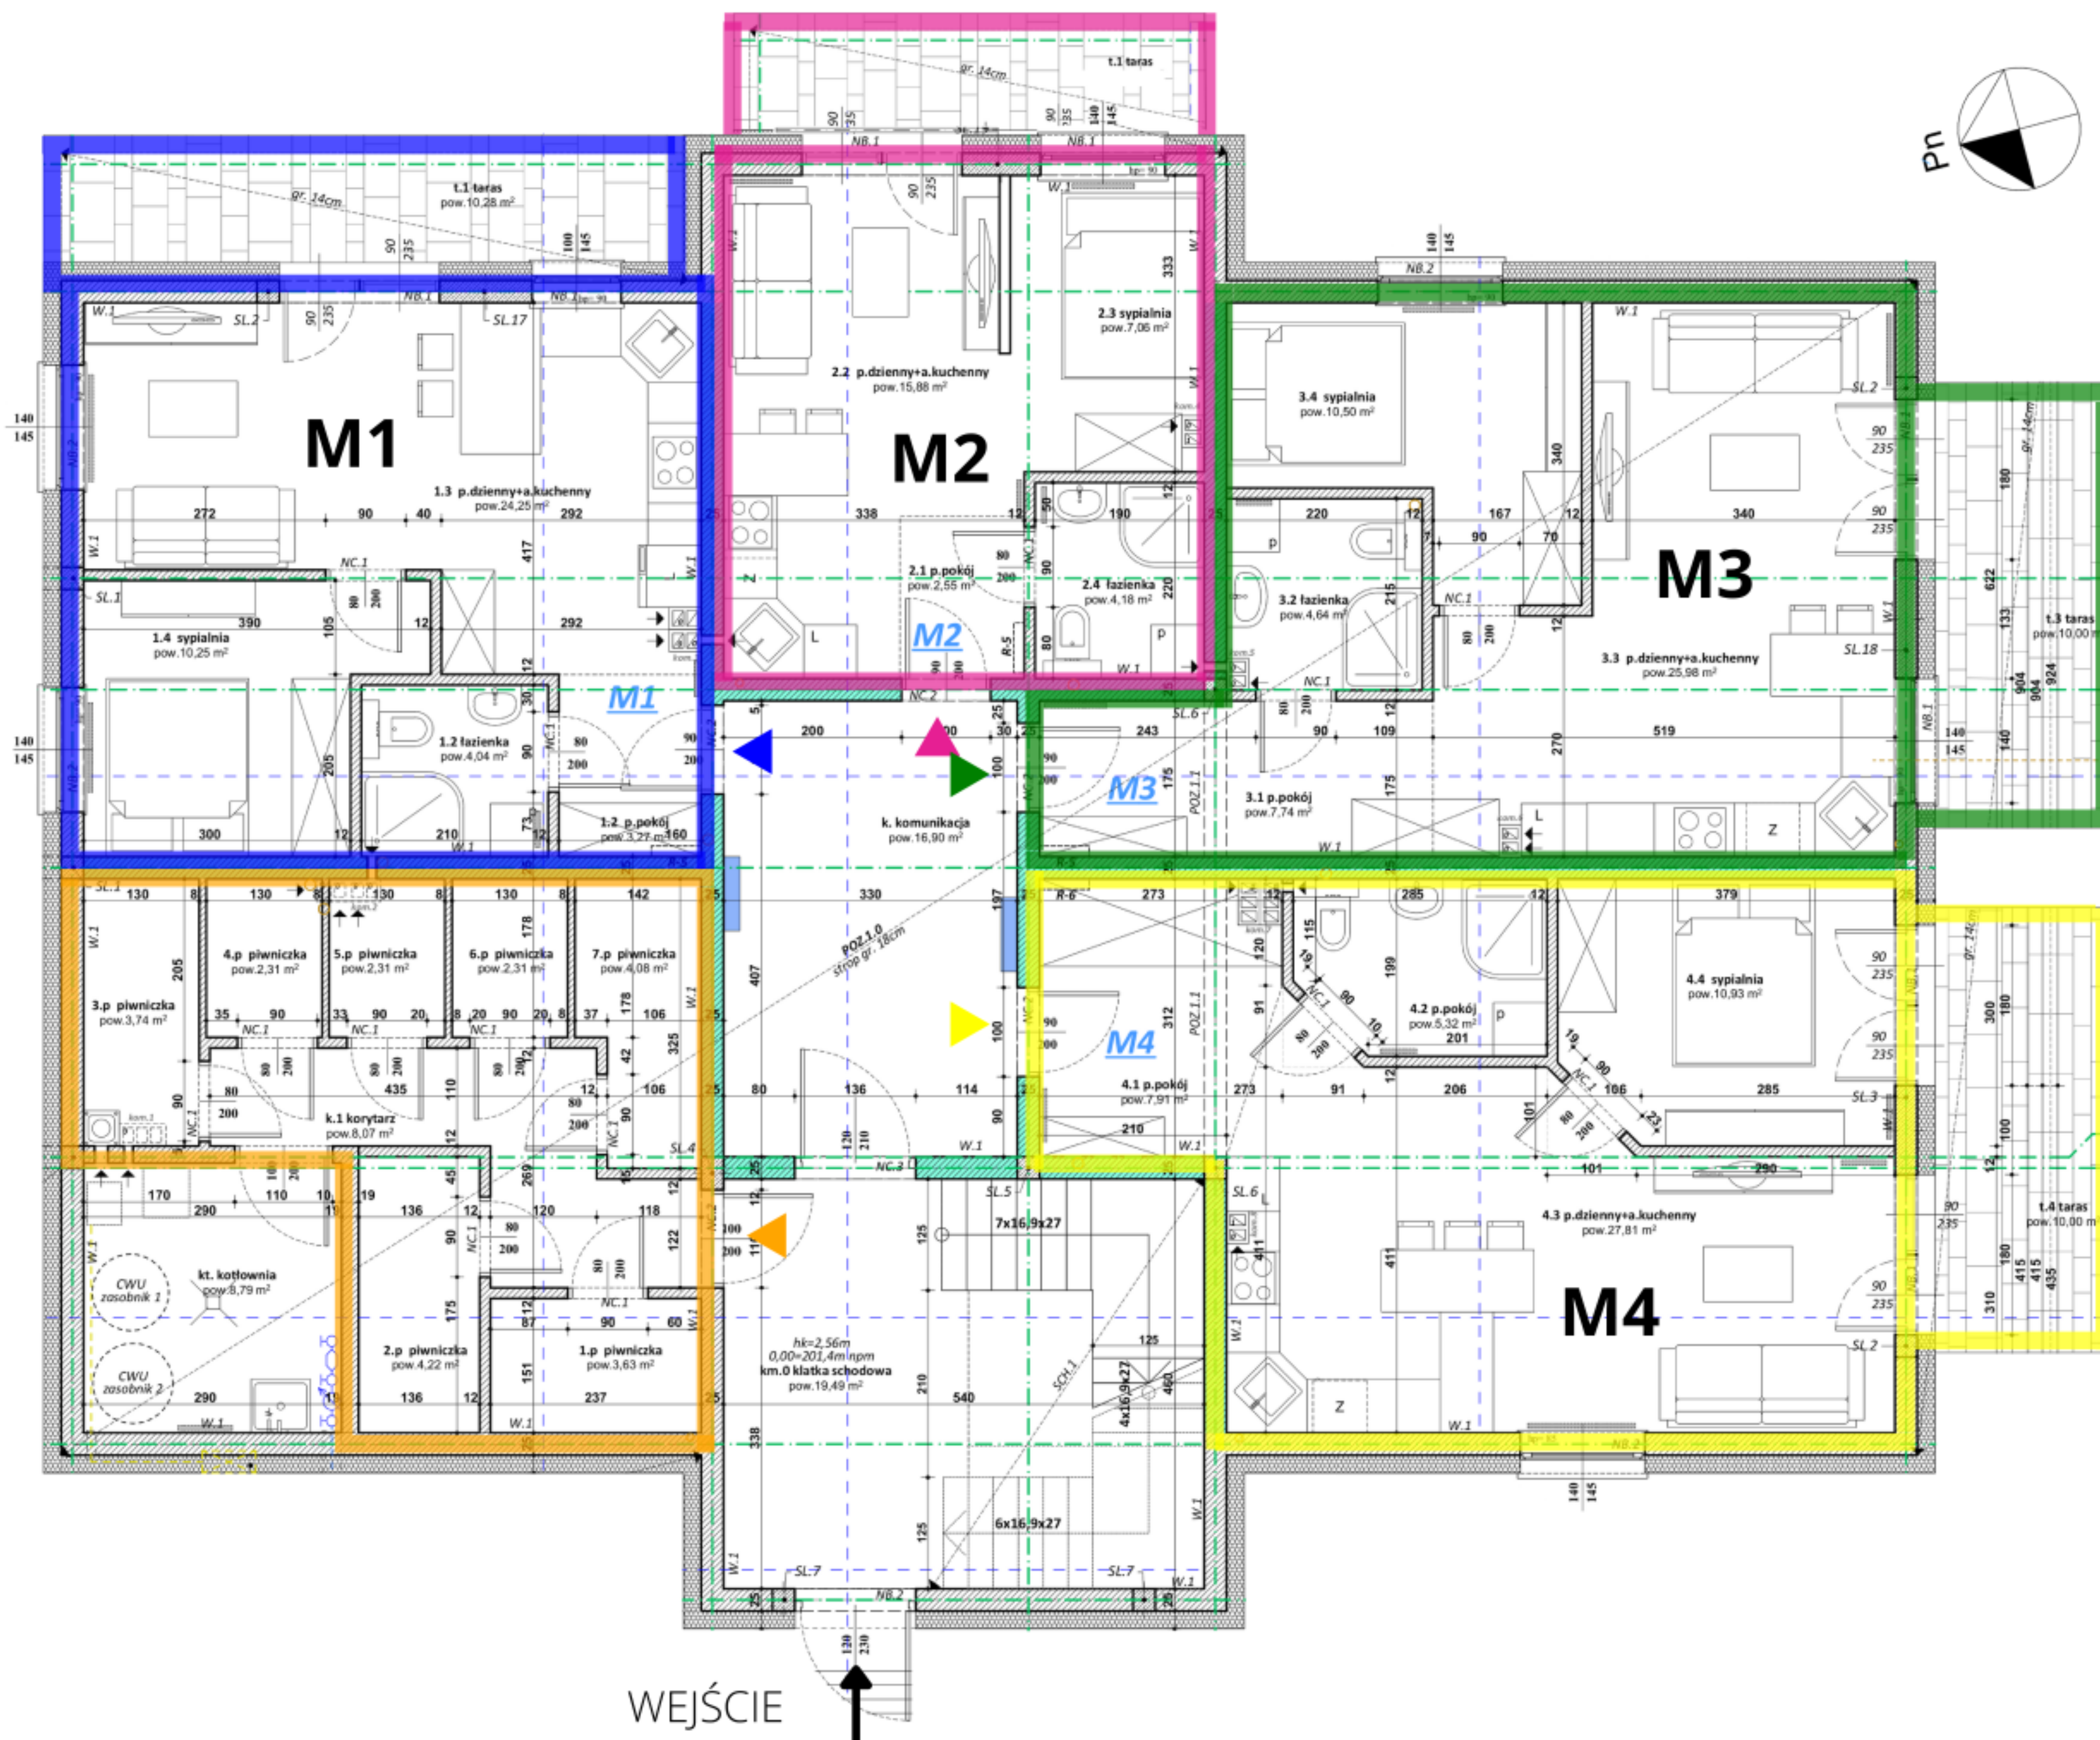

ZESTAWIENIE POWIERZCHNI UŻYTKOWEJ _ M1

nazwa pomieszczenia	pow.w(m2)
1.2 p.pokój	3,27
1.2 łazienka	4,04
1.3 p.dzienny+a.kuchenny	24,25
1.4 sypialnia	10,25
	41,81 m²
t.1 taras	10,28

ZESTAWIENIE POWIERZCHNI UŻYTKOWEJ _ M2

nazwa pomieszczenia	pow.w(m2)
2.1 p.pokój	2,55
2.2 p.dzienny+a.kuchenny	15,88
2.3 sypialnia	7,15
2.4 łazienka	4,18
	29,76 m²

ZESTAWIENIE POWIERZCHNI UŻYTKOWEJ _ M3

nazwa pomieszczenia	pow.w(m2)
3.1 p.pokój	7,74
3.2 łazienka	4,23
3.3 p.dzienny+a.kuchenny	25,98
3.4 sypialnia	10,85
	48,80 m²
t.3 taras	10,00

ZESTAWIENIE POWIERZCHNI UŻYTKOWEJ _ M4

nazwa pomieszczenia	pow.w(m2)
4.1 p.pokój	7,91
4.2 p.pokój	5,32
4.3 p.dzienny+a.kuchenny	27,81
4.4 sypialnia	10,93
	51,97 m²
t.4 taras	10,00

ZESTAWIENIE POWIERZCHNI UŻYTKOWEJ PIWNICZEK

nazwa pomieszczenia	pow.w(m2)
1.p piwniczka	3,63
2.p piwniczka	4,22
3.p piwniczka	3,74
4.p piwniczka	2,31
5.p piwniczka	2,31
6.p piwniczka	2,31
7.p piwniczka	4,08
	22,60 m²

ARCHI INWEST

Biuro sprzedaży:
Bochnia, ul. Kościuszki 11
www.archiinwest.pl

