


Bochnia, ul. płk. Józefa Serugi
budynek nr 16

M1 parter

WEJŚCIE

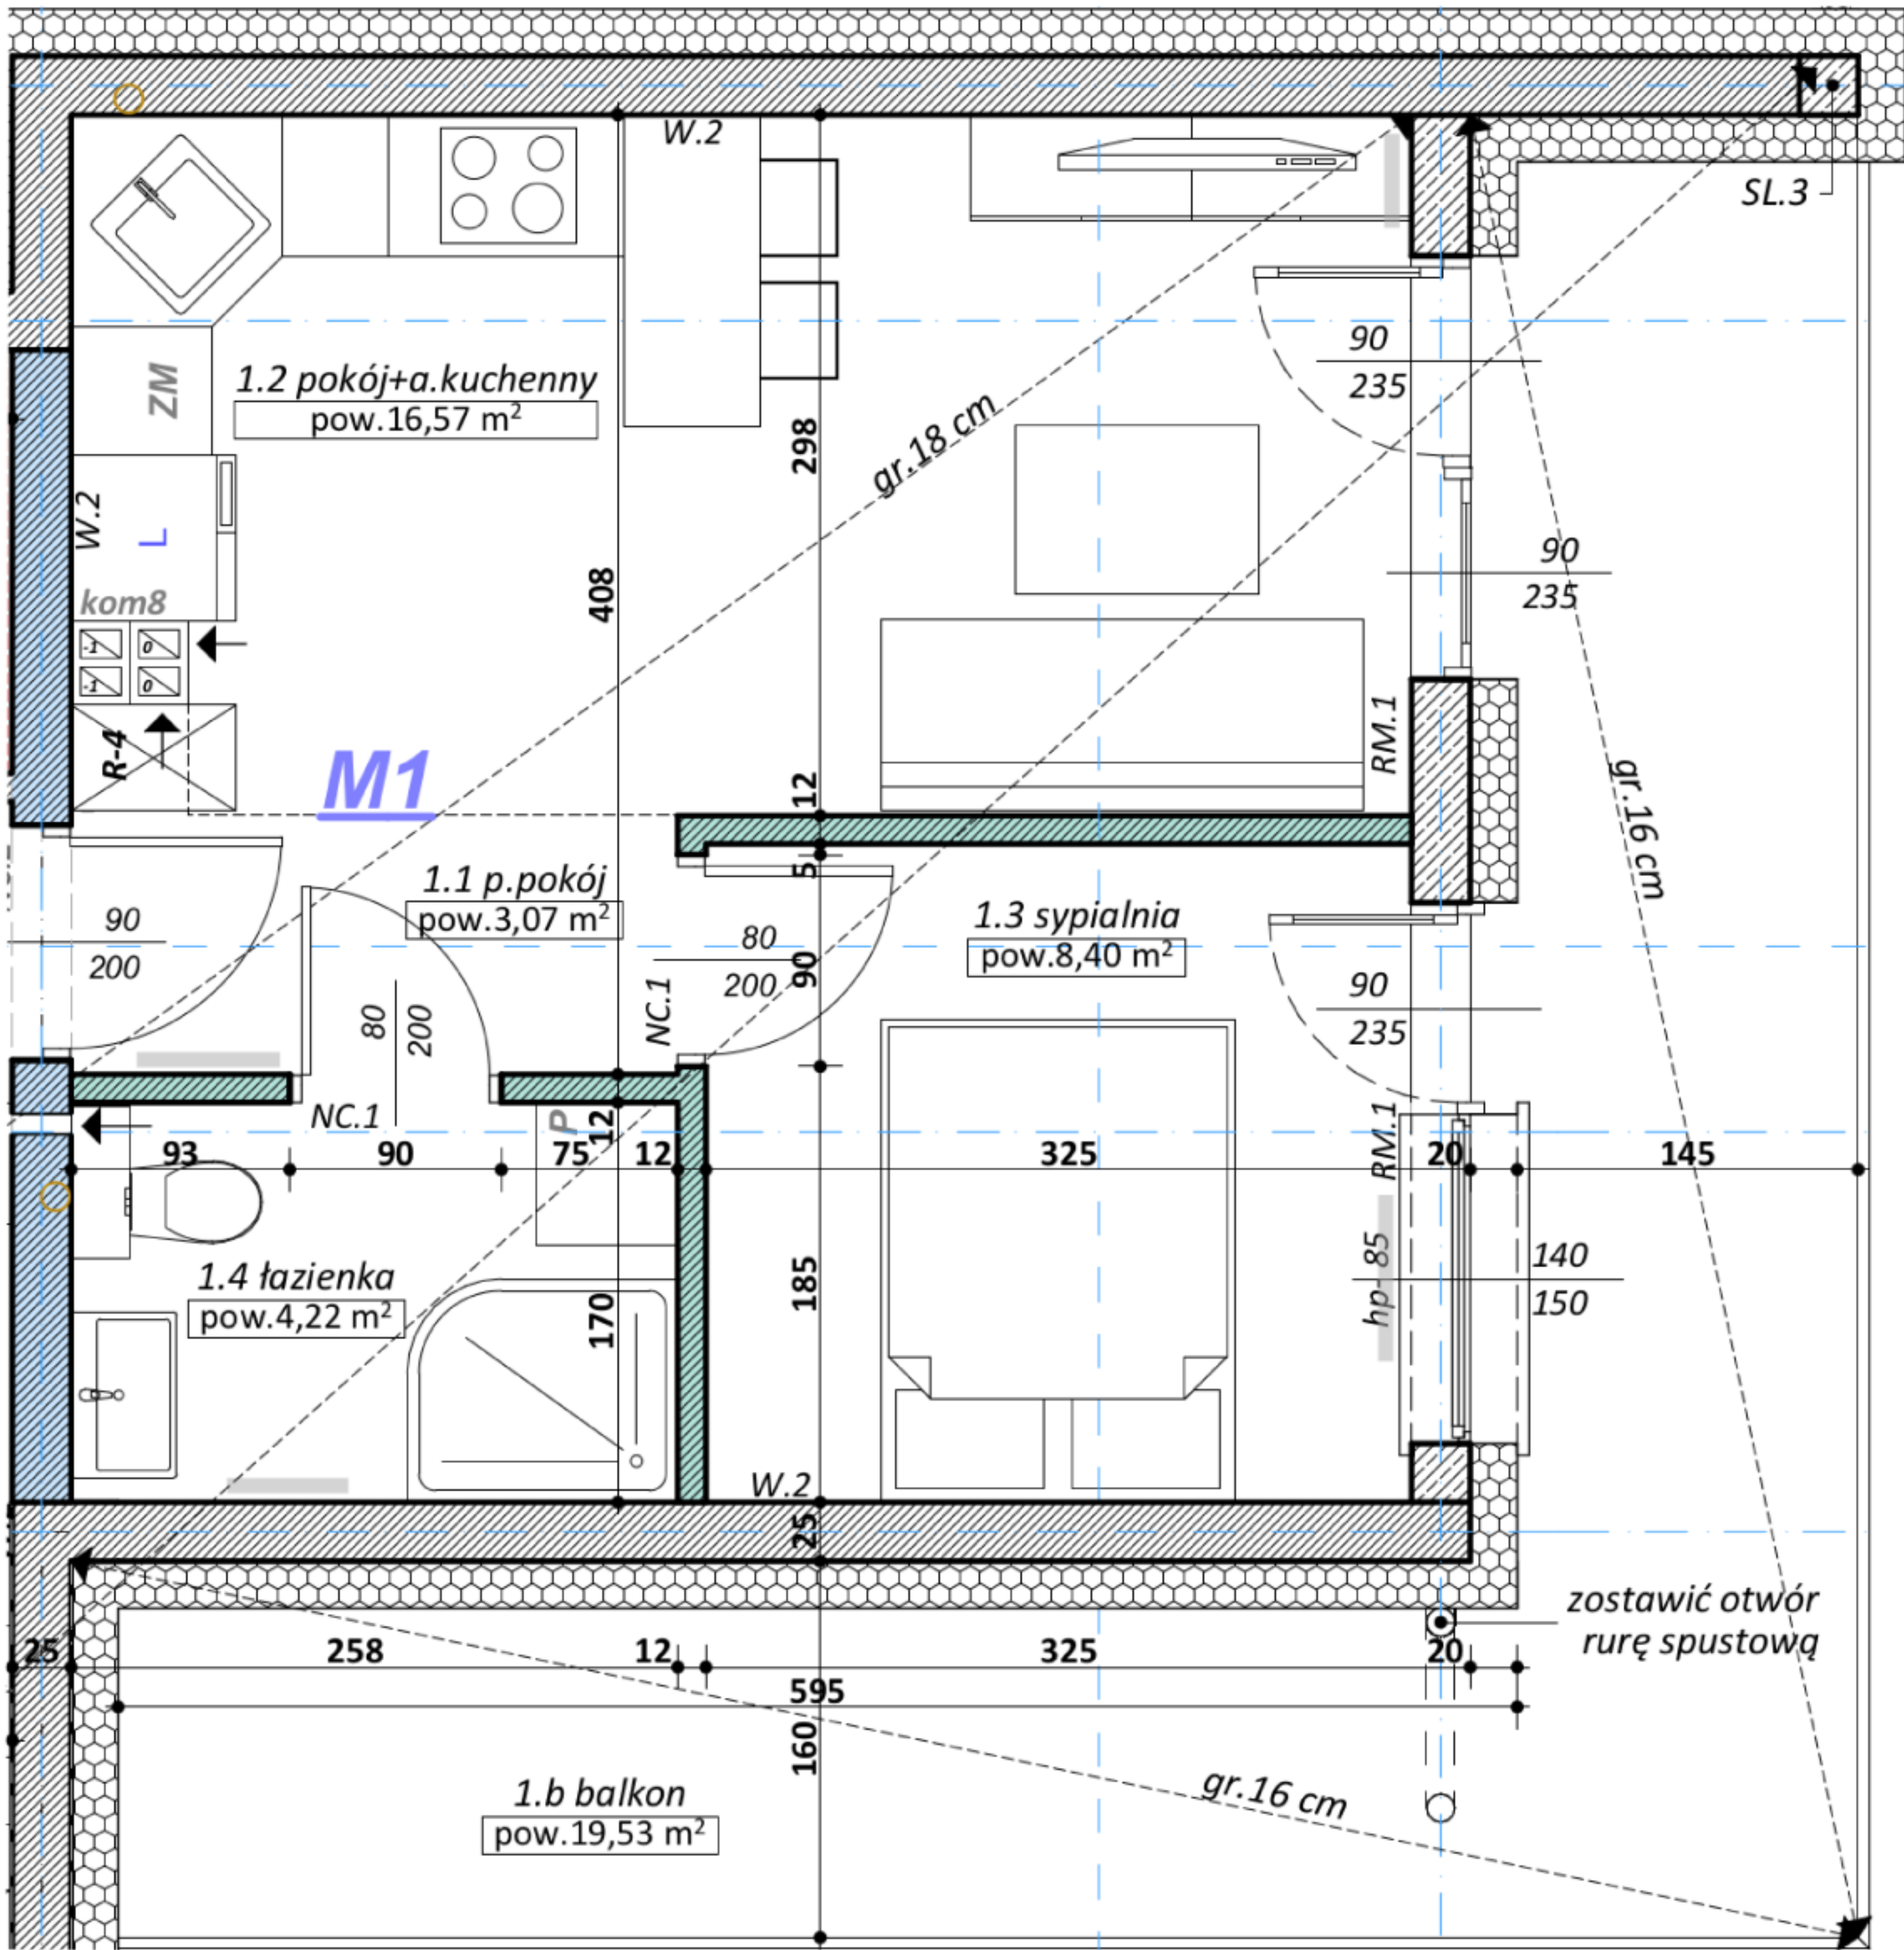

Pow. użytkowa mieszkania M1

Nazwa strefy	pow.(m2)
1.1 p.pokój	3,07
1.2 pokój+a.kuchenny	16,57
1.3 sypialnia	8,40
1.4 łazienka	4,22
	32,26 m²
1.b balkon	19,53

