


Osiedle Zielone Wzgórze

Bochnia, ul. płk. Józefa Serugi
budynek nr 16

parter

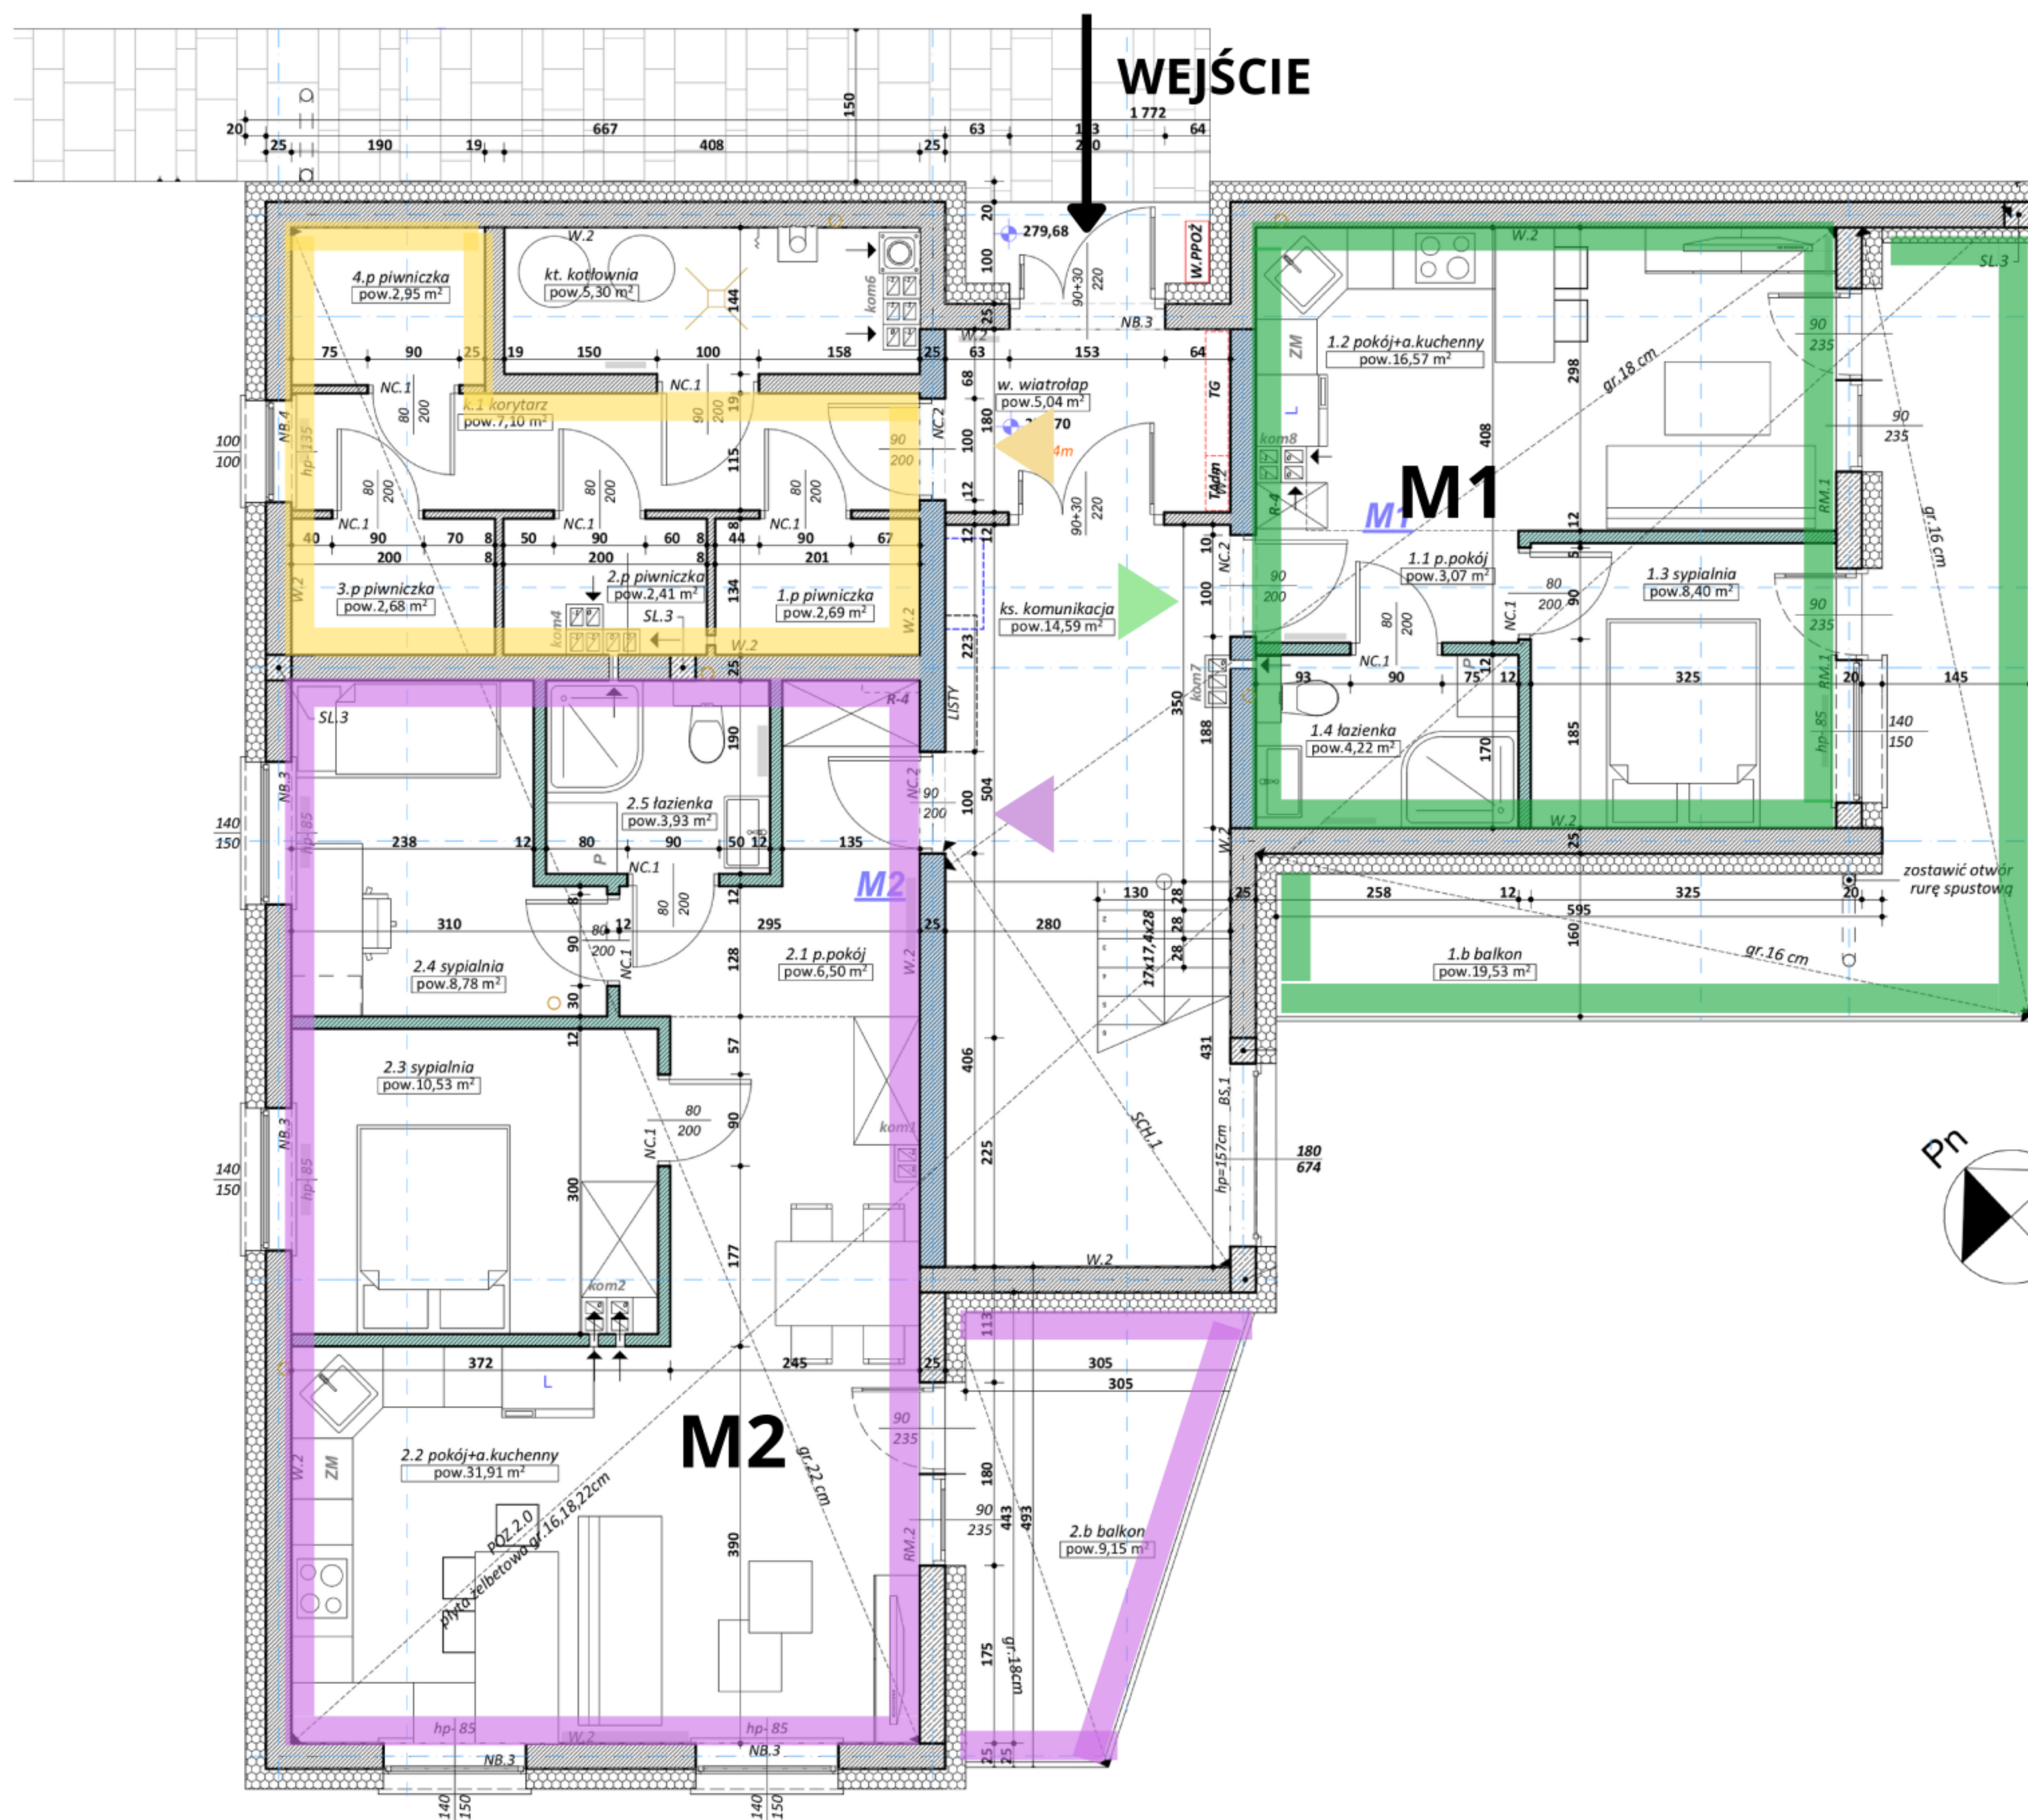

Pow. użytkowa mieszkania M1

Nazwa strefy	pow.(m2)
1.1 p.pokój	3,07
1.2 pokój+a.kuchenny	16,57
1.3 sypialnia	8,40
1.4 łazienka	4,22
	32,26 m²
1.b balkon	19,53

Pow. użytkowa mieszkania M2

Nazwa strefy	pow.(m2)
2.1 p.pokój	6,50
2.2 pokój+a.kuchenny	31,91
2.3 sypialnia	10,53
2.4 sypialnia	8,78
2.5 łazienka	3,93
	61,65 m²
2.b balkon	9,15

ZESTAWIENIE POWIERZCHNI UŻYTKOWEJ PIWNICZEK

Nazwa strefy	pow.(m2)
1.p piwniczka	2,69
2.p piwniczka	2,41
3.p piwniczka	2,68
4.p piwniczka	2,95

