



Bochnia, ul. płk. Józefa Serugi
budynek nr 16

M2 parter

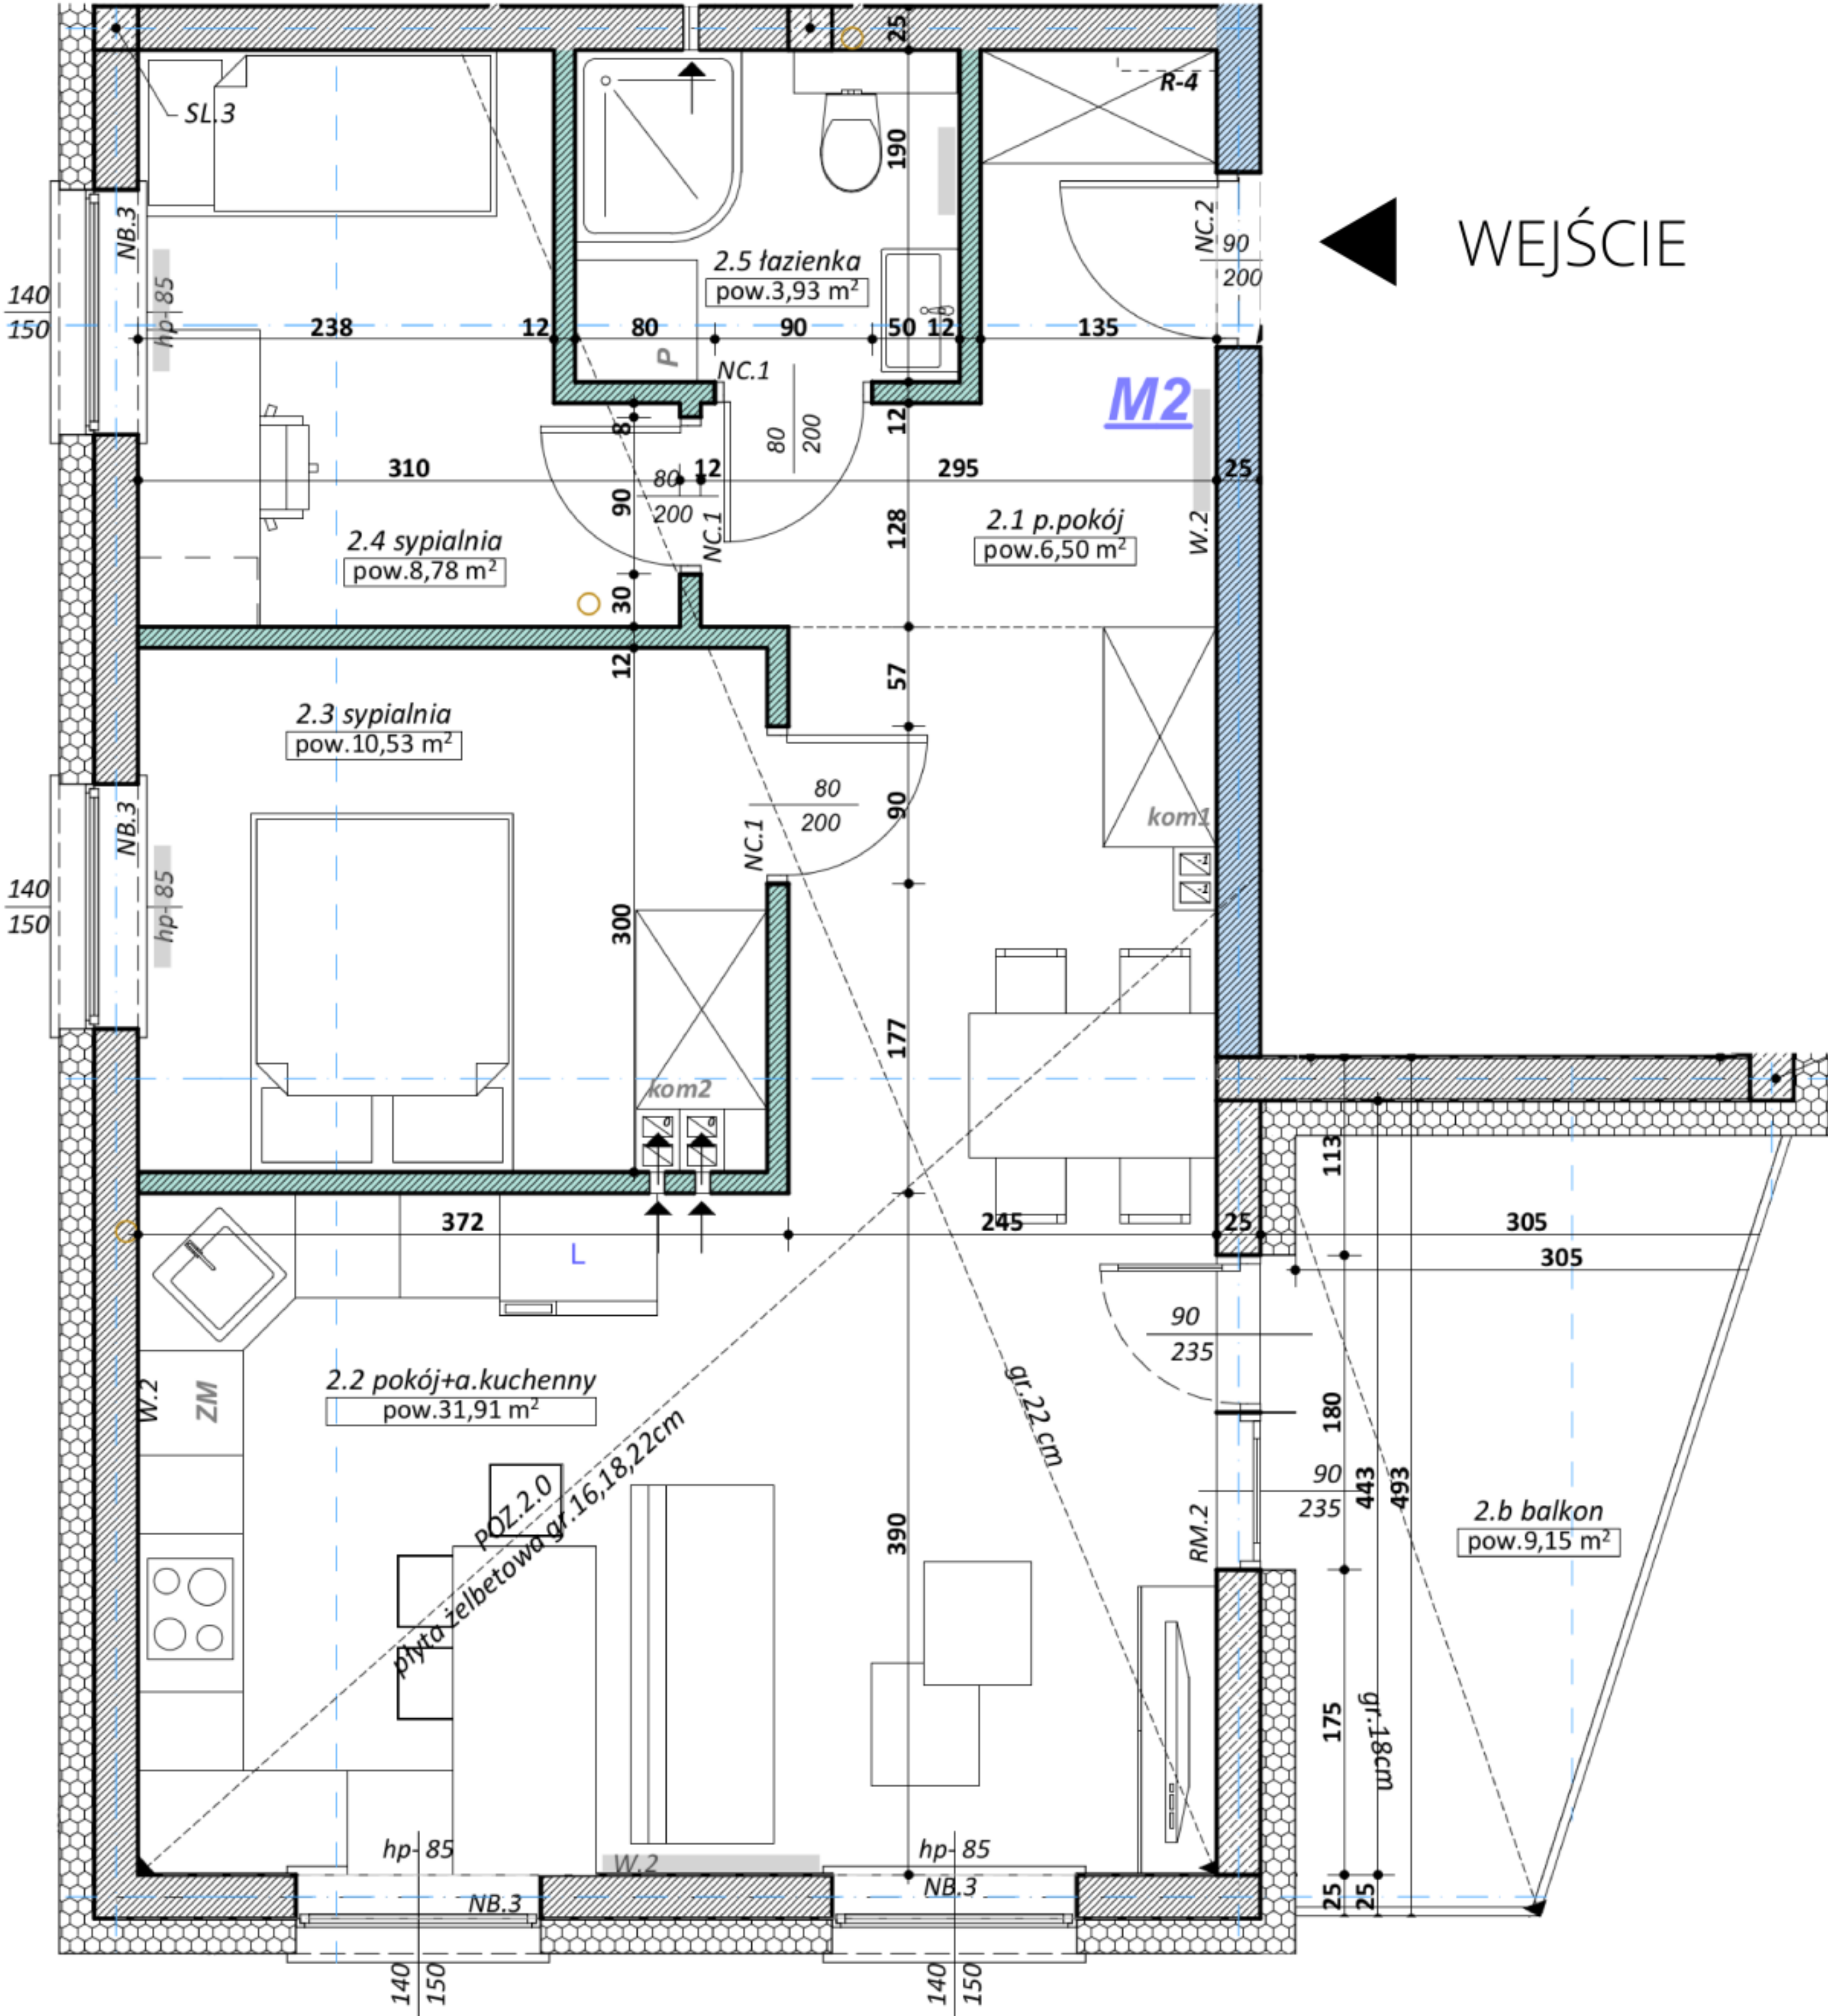

Pow. użytkowa mieszkania M2	
Nazwa strefy	pow.(m2)
2.1 p.pokój	6,50
2.2 pokój+a.kuchenny	31,91
2.3 sypialnia	10,53
2.4 sypialnia	8,78
2.5 łazienka	3,93
	61,65 m²
2.b balkon	9,15

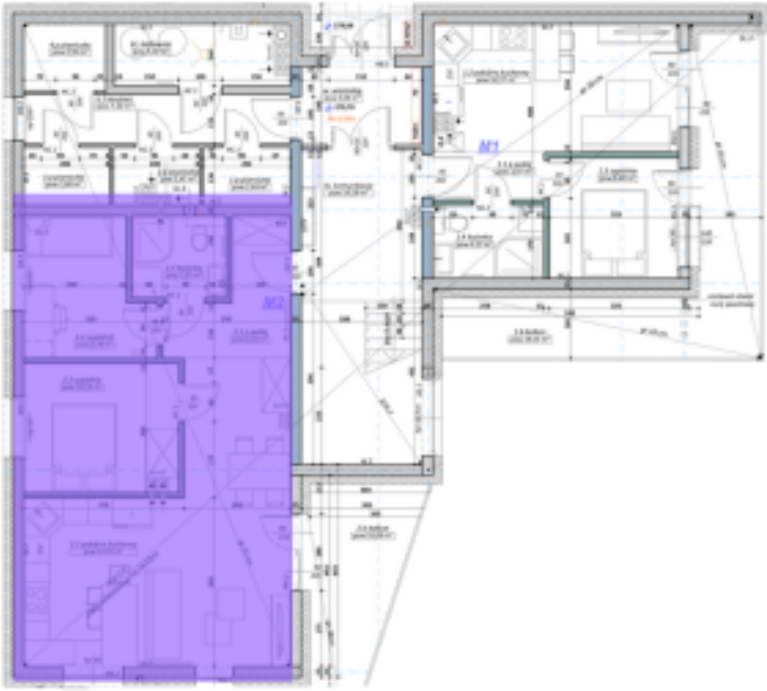

Biuro sprzedaży:
Bochnia, ul. Kościuszki 11
www.archiinvest.pl