
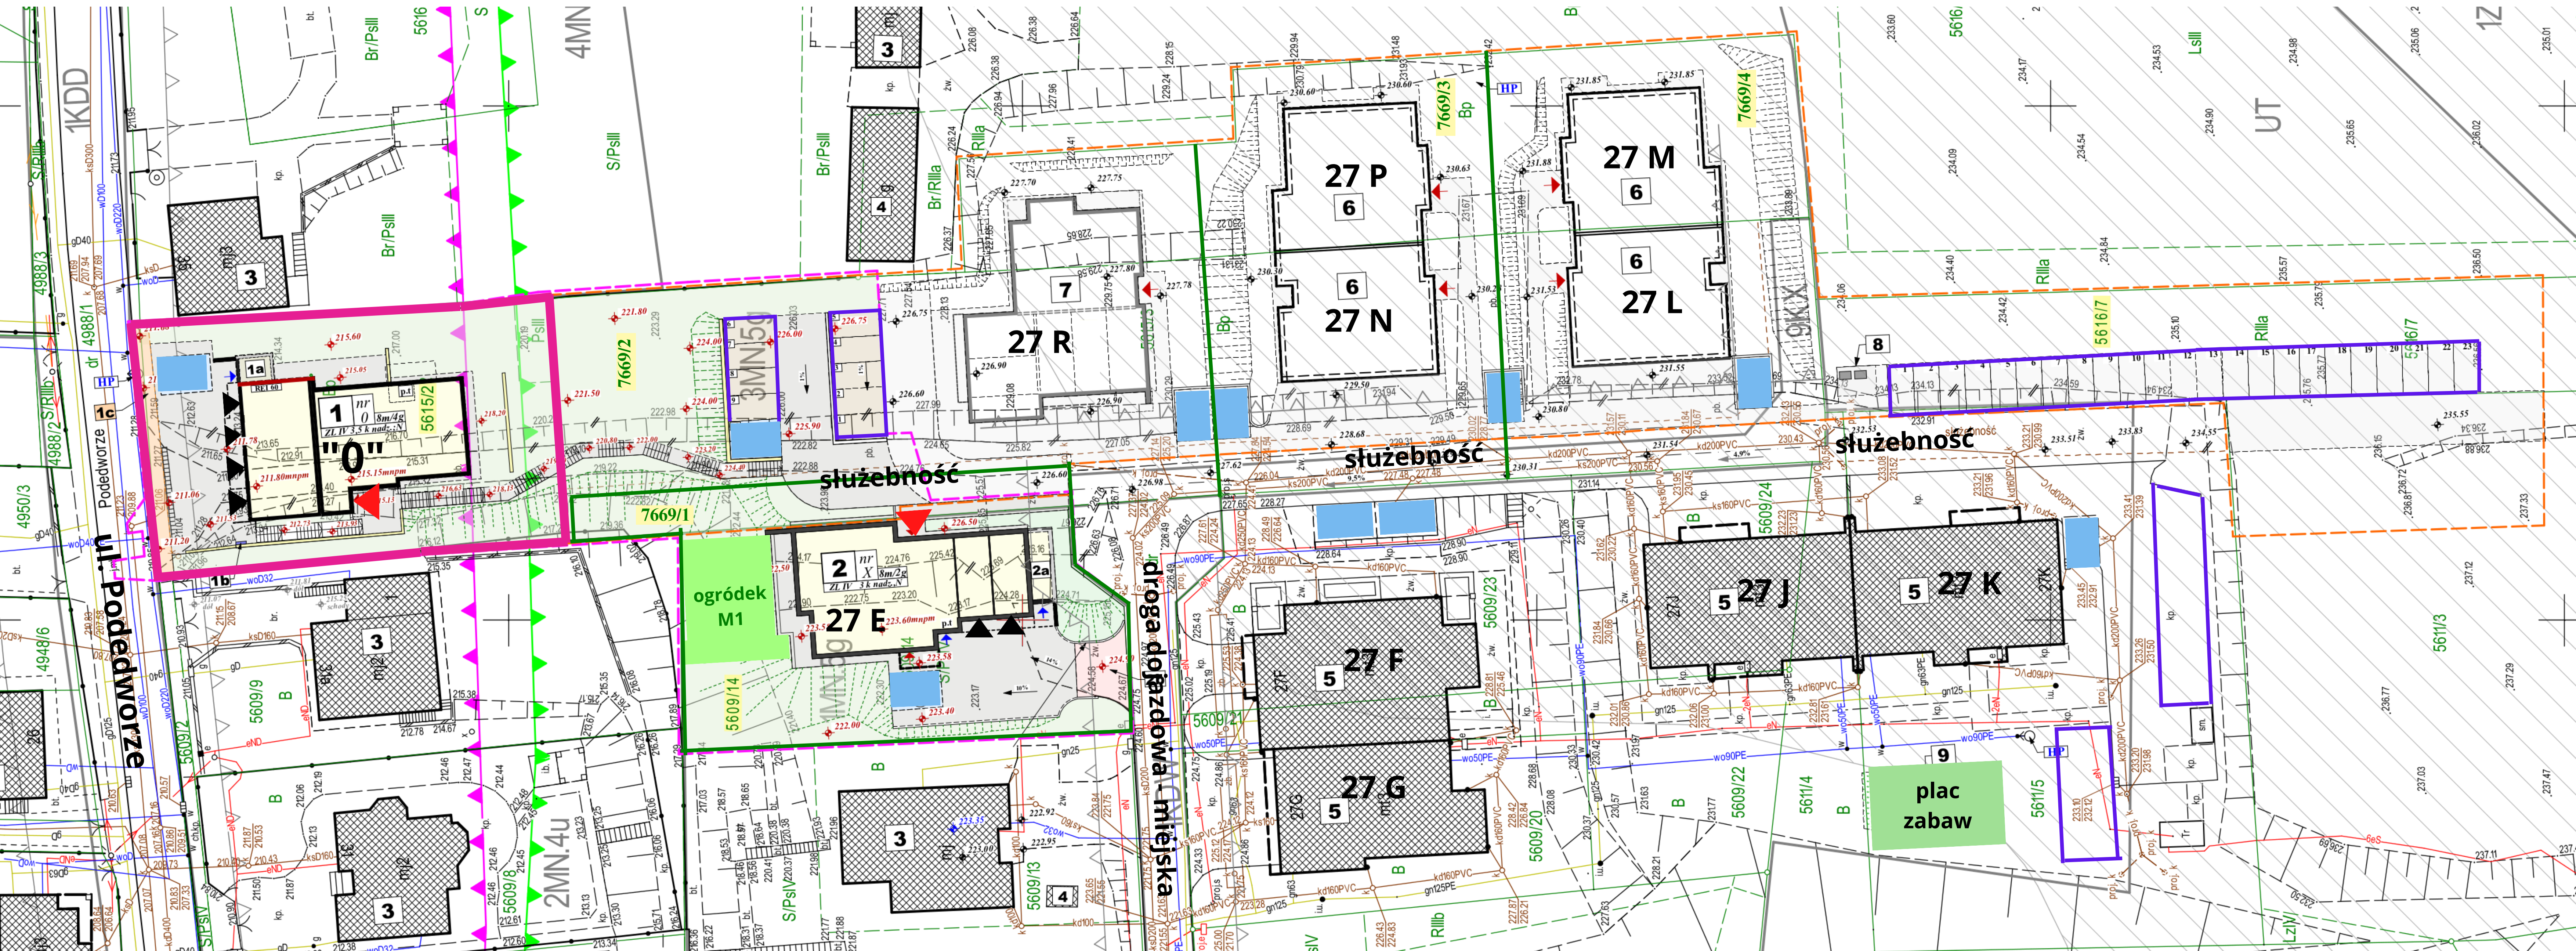


Osiedle Apartamenty Podedworze

plan zagospodarowania terenu dla budynku "0"

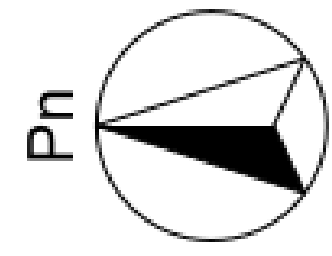

"0" - projektowany budynek mieszkalny wielorodzinny (objęty pozwoleniem Starosty Bocheńskiego nr 406/2022) - **w trakcie budowy**

2 - budynek mieszkalny wielorodzinny na działce sąsiedniej (objęty pozwoleniem Starosty Bocheńskiego nr 406/2022) - **wybudowany**

3, 4 - istniejące budynki mieszkalne jednorodzinne i garażowo-gospodarcze na działkach sąsiednich

5, 6, 7 - istniejące budynki mieszkalne wielorodzinne na działkach sąsiednich

9 - ogólnodostępny plac zabaw

— istniejące i planowane stanowiska postojowe, ogólnodostępne dla wszystkich mieszkańców osiedla

■ miejsca postojowe dla niepełnosprawnych

— granica działki nr 5615/2, na której powstanie projektowany budynek "0" (należącej do przyszłej wspólnoty budynku nr "0")

◀ wejście do budynku

▶ wjazdy do garaży indywidualnych

1a pomieszczenie na odpady