
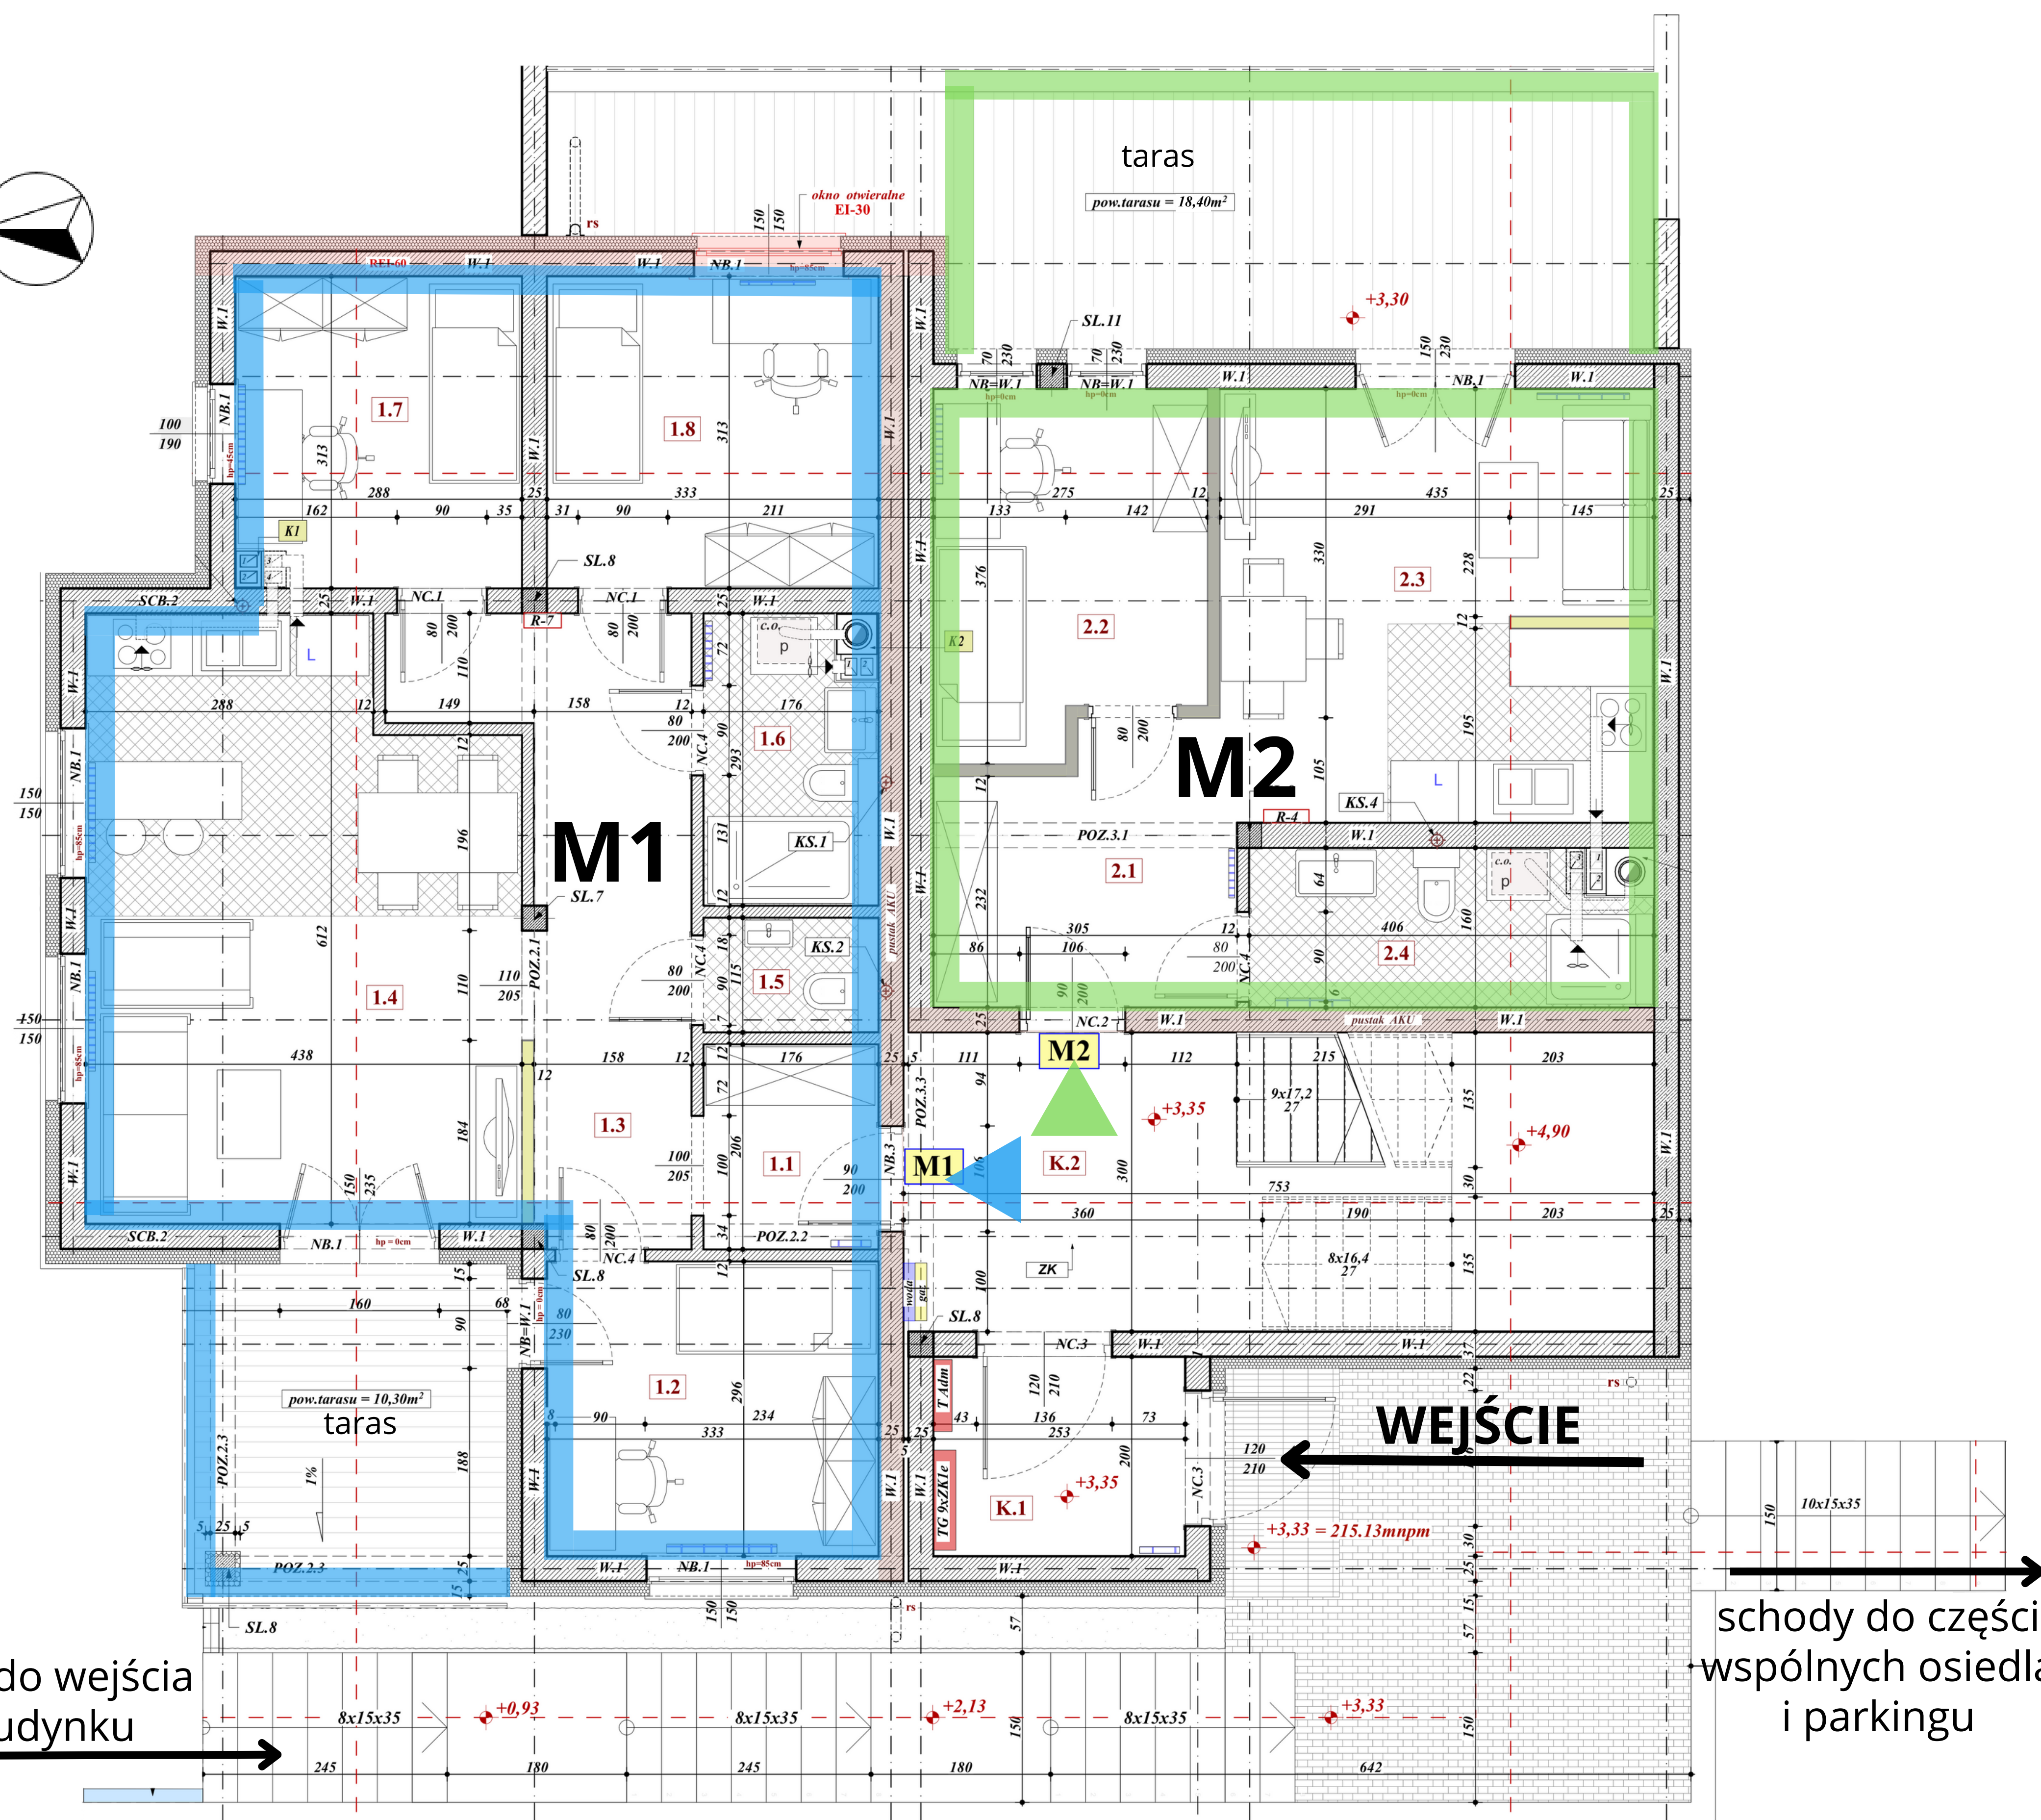


ul. Podedworze

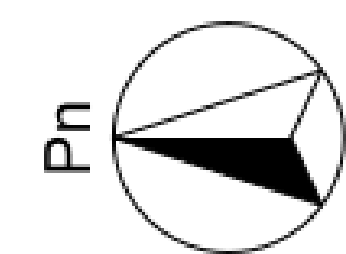

schody do wejścia
do budynku

schody do części
wspólnych osiedla
i parkingu

Apartamenty Podedworze

Bochnia, ul. Podedworze, budynek nr "0"

parter

ZESTAWIENIE POWIERZCHNI -mieszkanie-M1-

Nr. pom.	Nazwa pomieszczenia	Powierzchnia	Kubatura
1.1	PRZEDPOKÓJ	3,61	9,38
1.2	SYPIALNIA	9,83	25,55
1.3	KORYTARZ	11,64	30,26
1.4	POKÓJ DZIENNY + aneks kuchenny	24,96	64,89
1.5	WC	2,01	5,22
1.6	ŁAZIENKA	4,84	12,57
1.7	SYPIALNIA	8,81	22,91
1.8	SYPIALNIA	10,41	27,07
		76,11 m²	197,85 m³

ZESTAWIENIE POWIERZCHNI -mieszkanie-M2-

Nr. pom.	Nazwa pomieszczenia	Powierzchnia	Kubatura
2.1	PRZEDPOKÓJ	7,90	20,54
2.2	SYPIALNIA	9,52	24,74
2.3	POKÓJ DZIENNY + aneks kuchenny	18,85	49,01
2.4	ŁAZIENKA	6,15	15,98
		42,42 m²	110,27 m³

