


Bochnia, ul. Podedworze
budynek nr "0"

M4 piętro 1

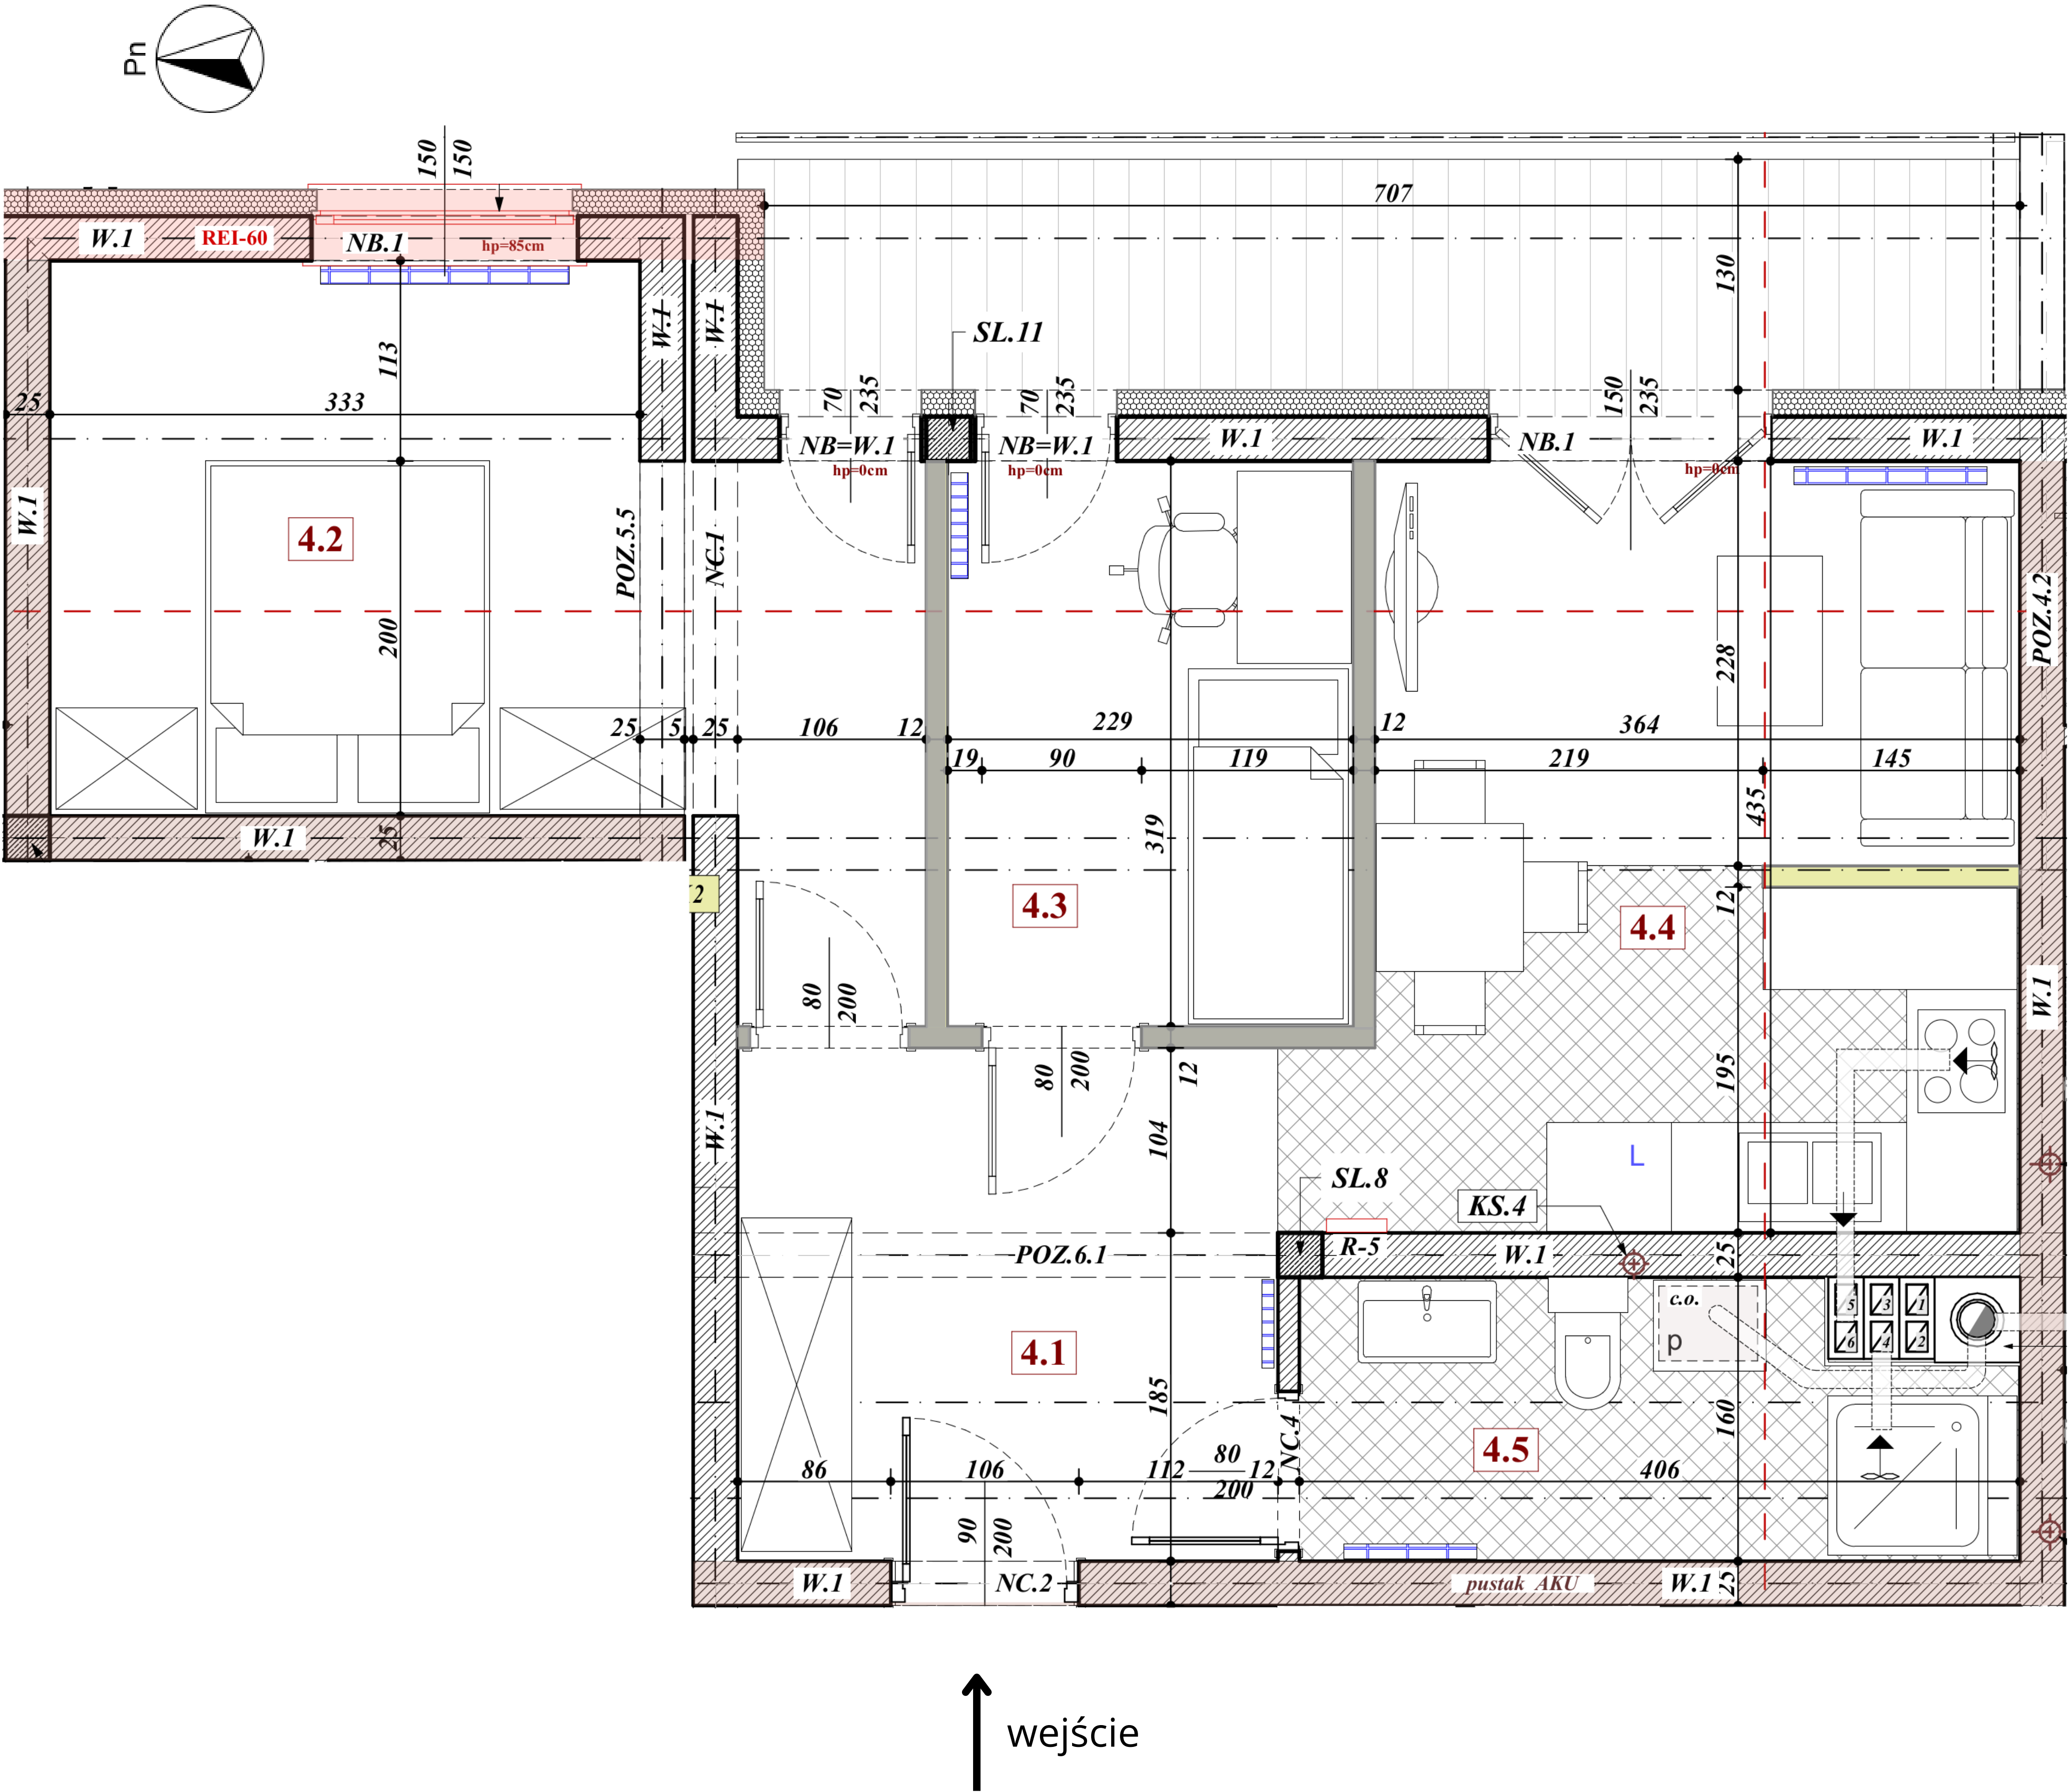

ZESTAWIENIE POWIERZCHNI -mieszkanie-M4-			
Nr. pom.	Nazwa pomieszczenia	Powierzchnia	Kubatura
4.1	PRZEDPOKÓJ	8,81	22,90
4.2	SYPIALNIA	14,90	38,73
4.3	SYPIALNIA	7,29	18,95
4.4	POKÓJ DZIENNY + aneks kuchenny	16,38	42,59
4.5	ŁAZIENKA	5,94	15,45
		53,32 m²	138,62 m³

balkon 9,00 m²

