


Bochnia, ul. Podedworze
budynek nr "0"
M3 piętro 1

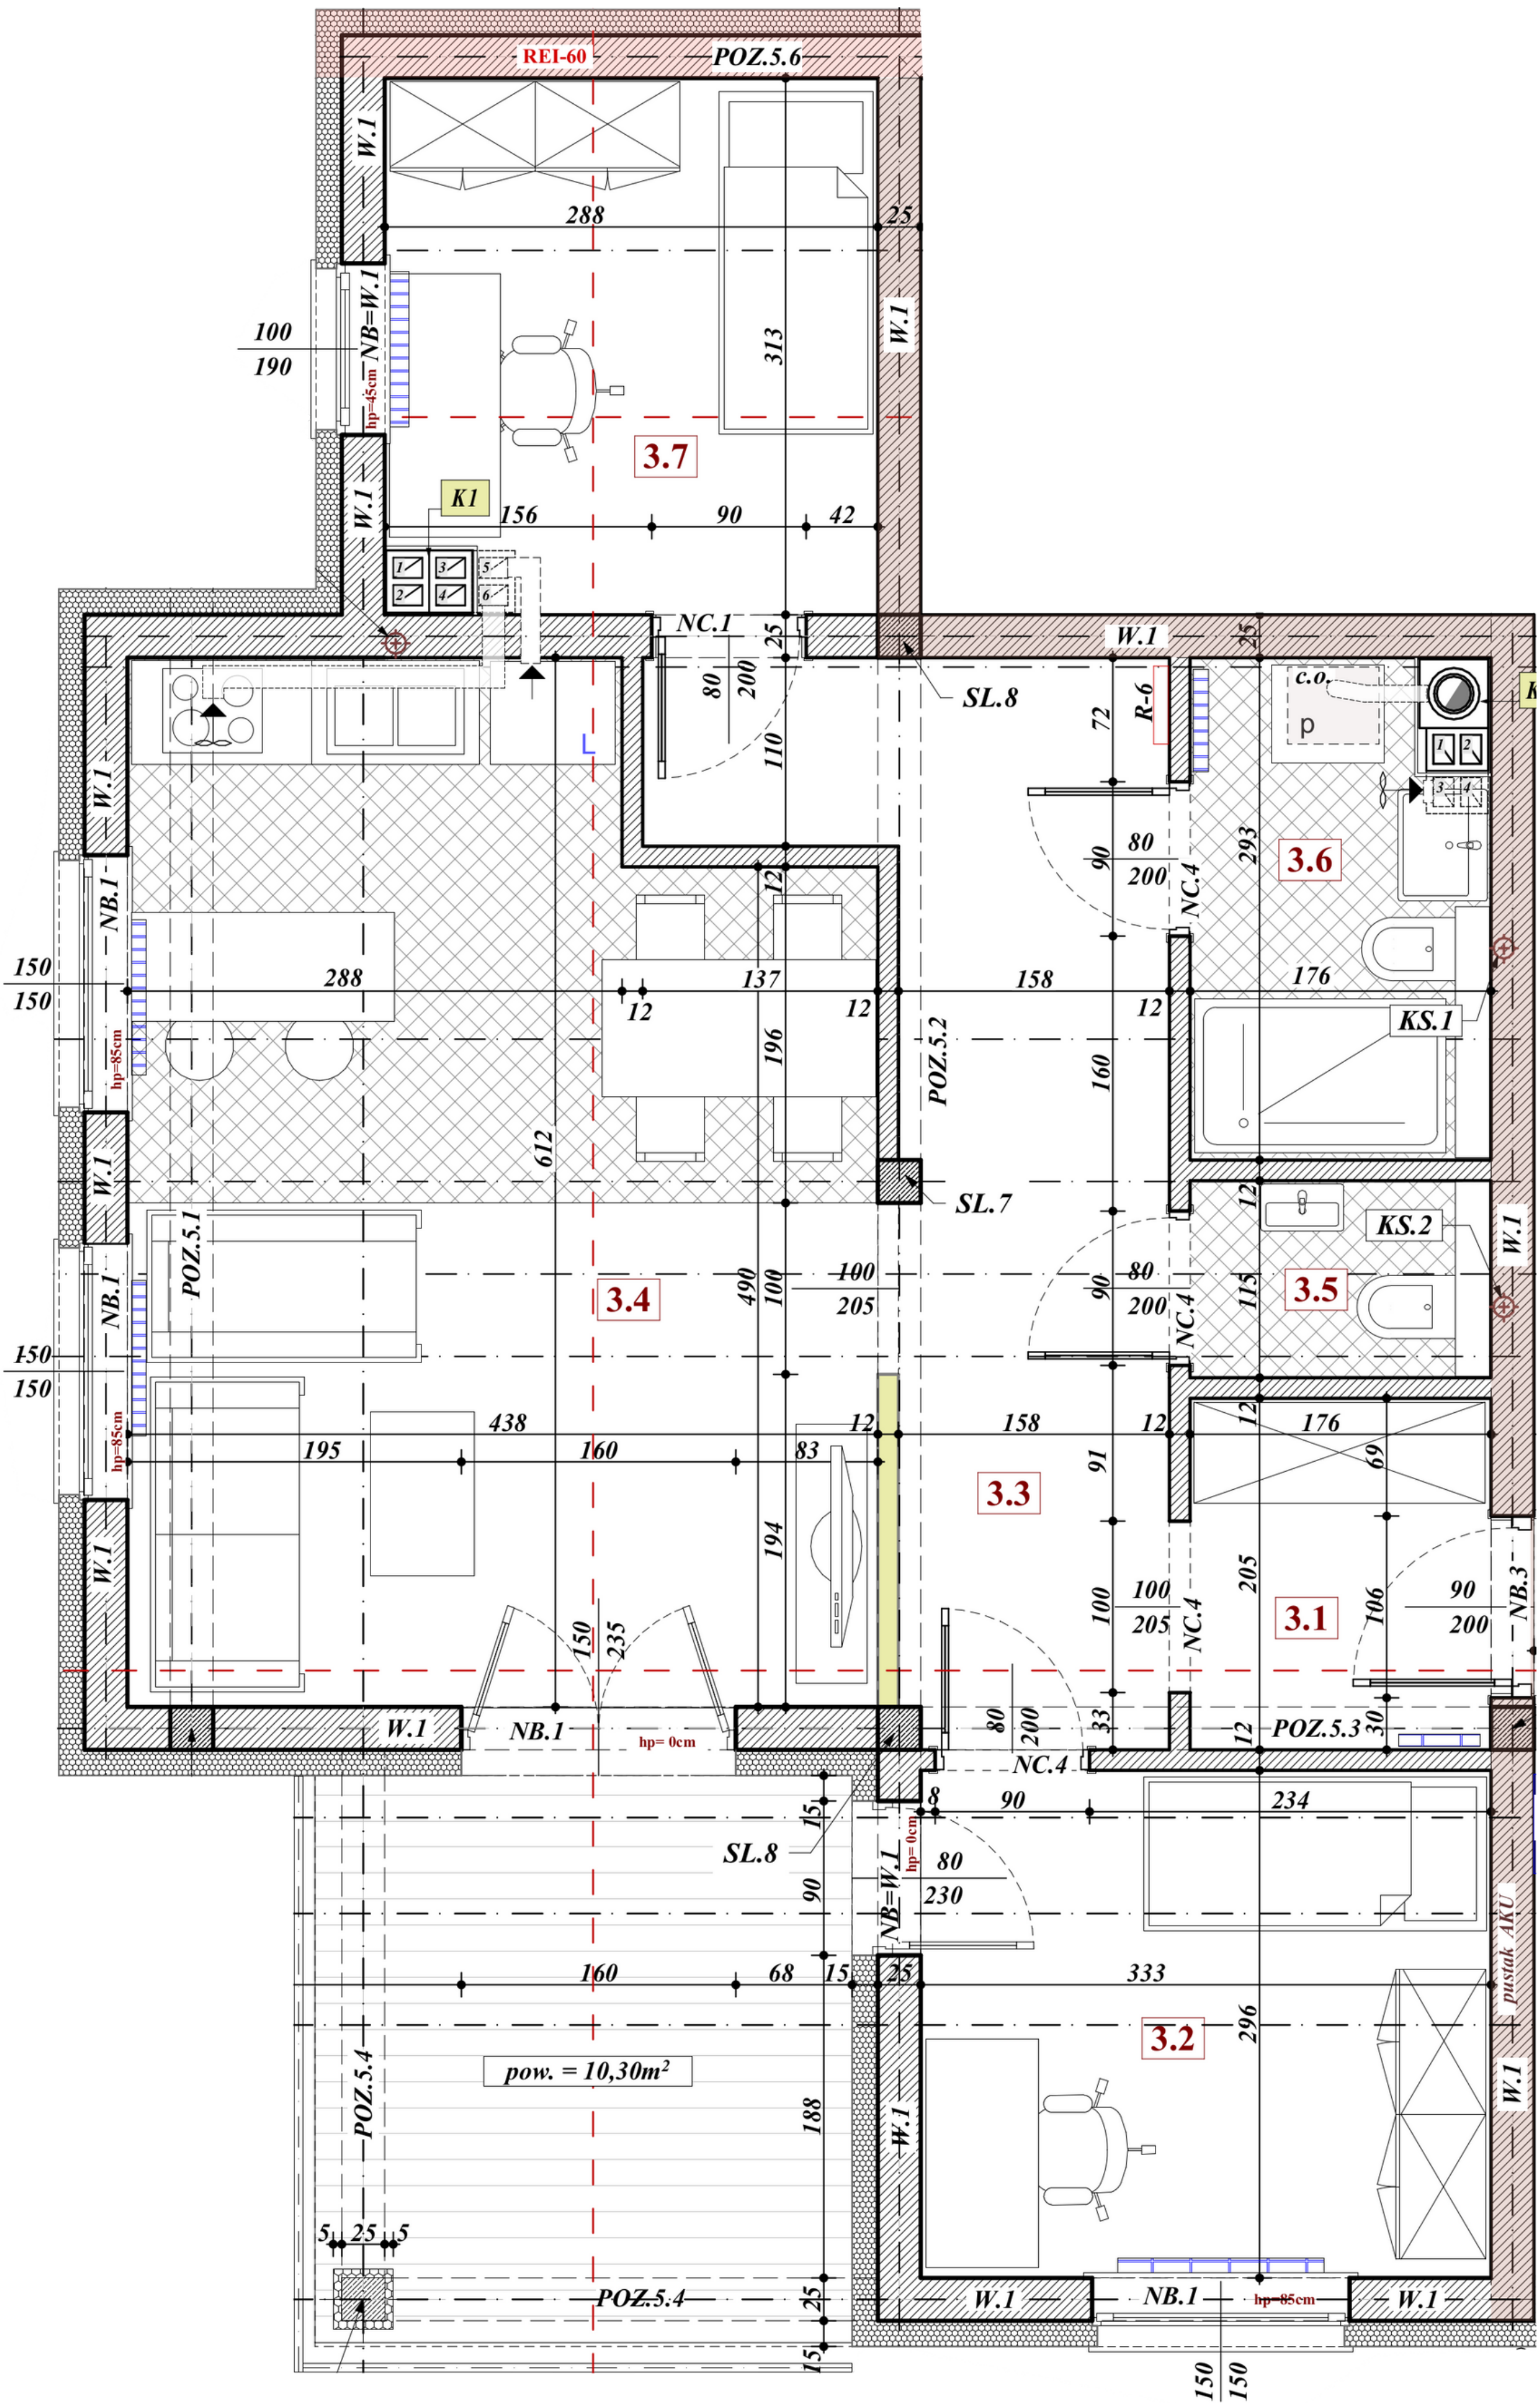

wejście

ZESTAWIENIE POWIERZCHNI -mieszkanie -M3-			
Nr. pom.	Nazwa pomieszczenia	Powierzchnia	Kubatura
3.1	PRZEDPOKÓJ	3,61	9,38
3.2	SYPIALNIA	9,83	25,55
3.3	KORYTARZ	11,64	30,27
3.4	POKÓJ DZIENNY + aneks kuchenny	24,98	64,94
3.5	WC	2,02	5,25
3.6	ŁAZIENKA	4,87	12,66
3.7	SYPIALNIA	8,81	22,91
		65,76 m²	170,96 m³

balkon 10,30 m²

