


Bochnia, ul. Podedworze
budynek nr "0"
M5 piętro 2

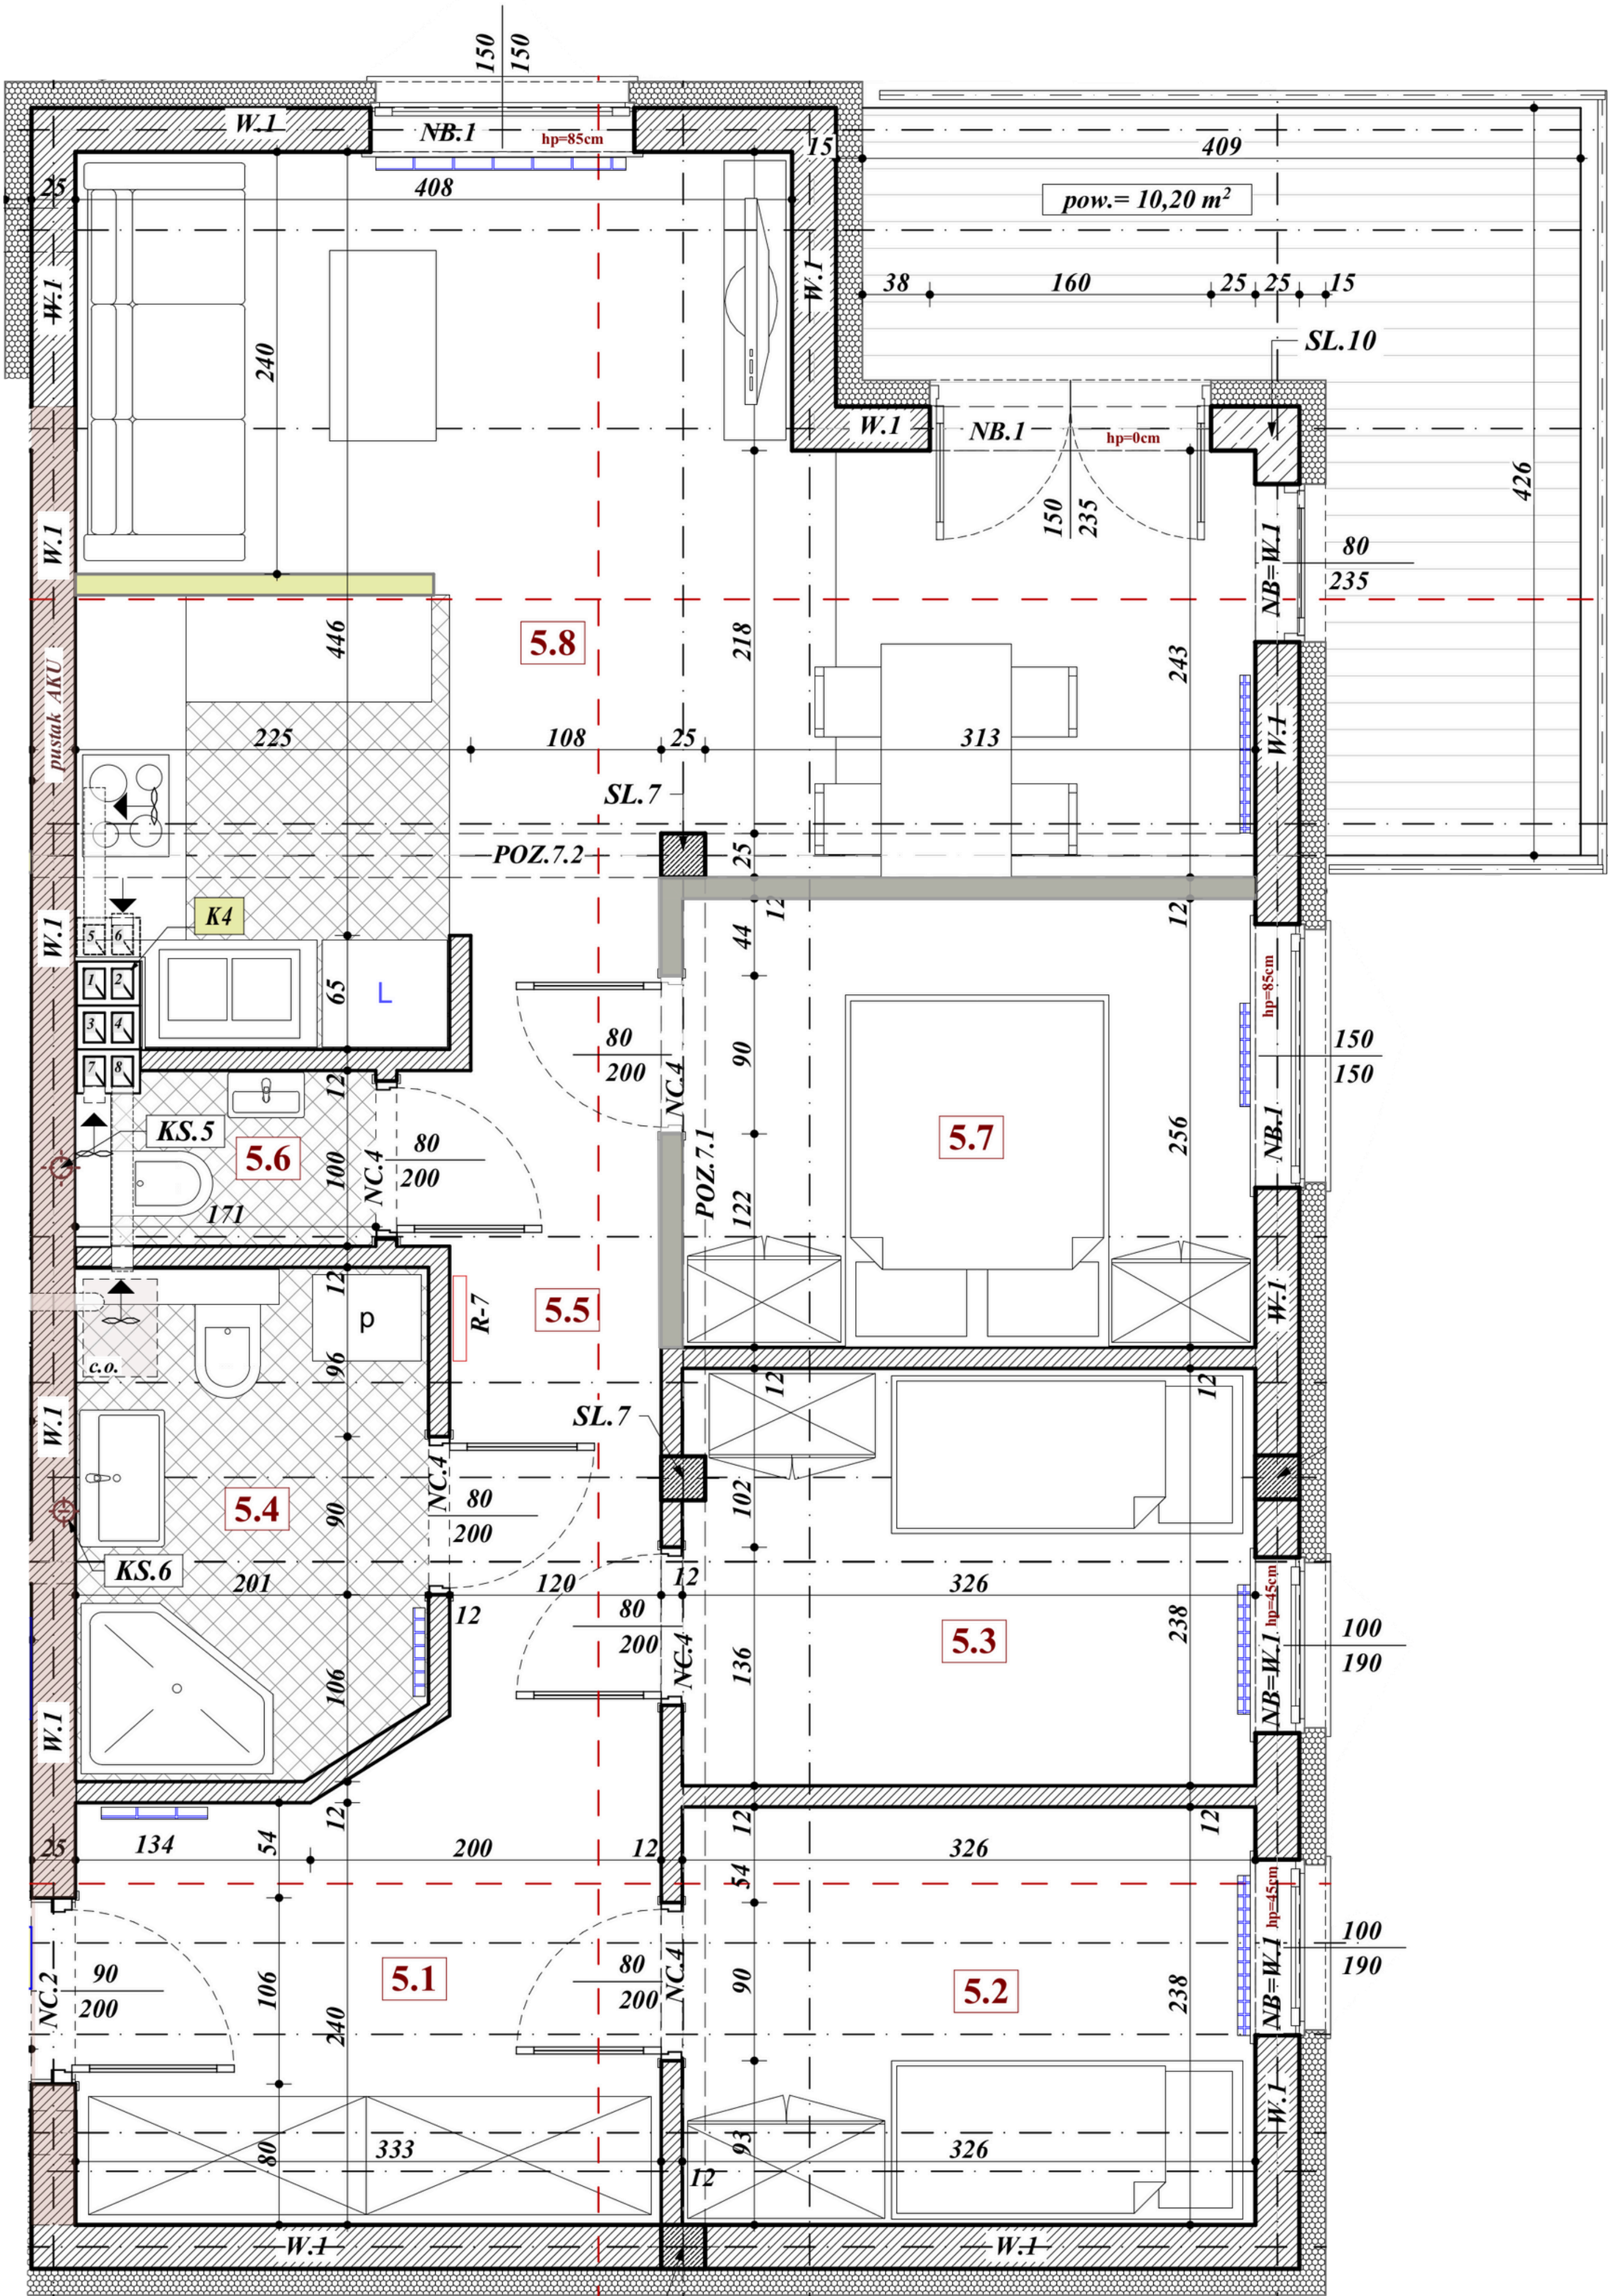

wejście →



ZESTAWIENIE POWIERZCHNI
- mieszkanie - M5-

Nr. pom.	Nazwa pomieszczenia	Powierzchnia	Kubatura
5.1	PRZEDPOKÓJ	7,99	20,76
5.2	SYPIALNIA	7,75	20,16
5.3	SYPIALNIA	7,72	20,07
5.4	ŁAZIENKA	5,72	14,88
5.5	KORYTARZ	6,33	16,45
5.6	WC	1,71	4,44
5.7	SYPIALNIA	8,33	21,67
5.8	POKÓJ DZIENNY + aneks kuchenny	25,44	66,15
		70,99 m²	184,58 m³

balkon 10,20 m²

