


Bochnia, ul. Podedworze
budynek nr "0"
M7 piętro 2

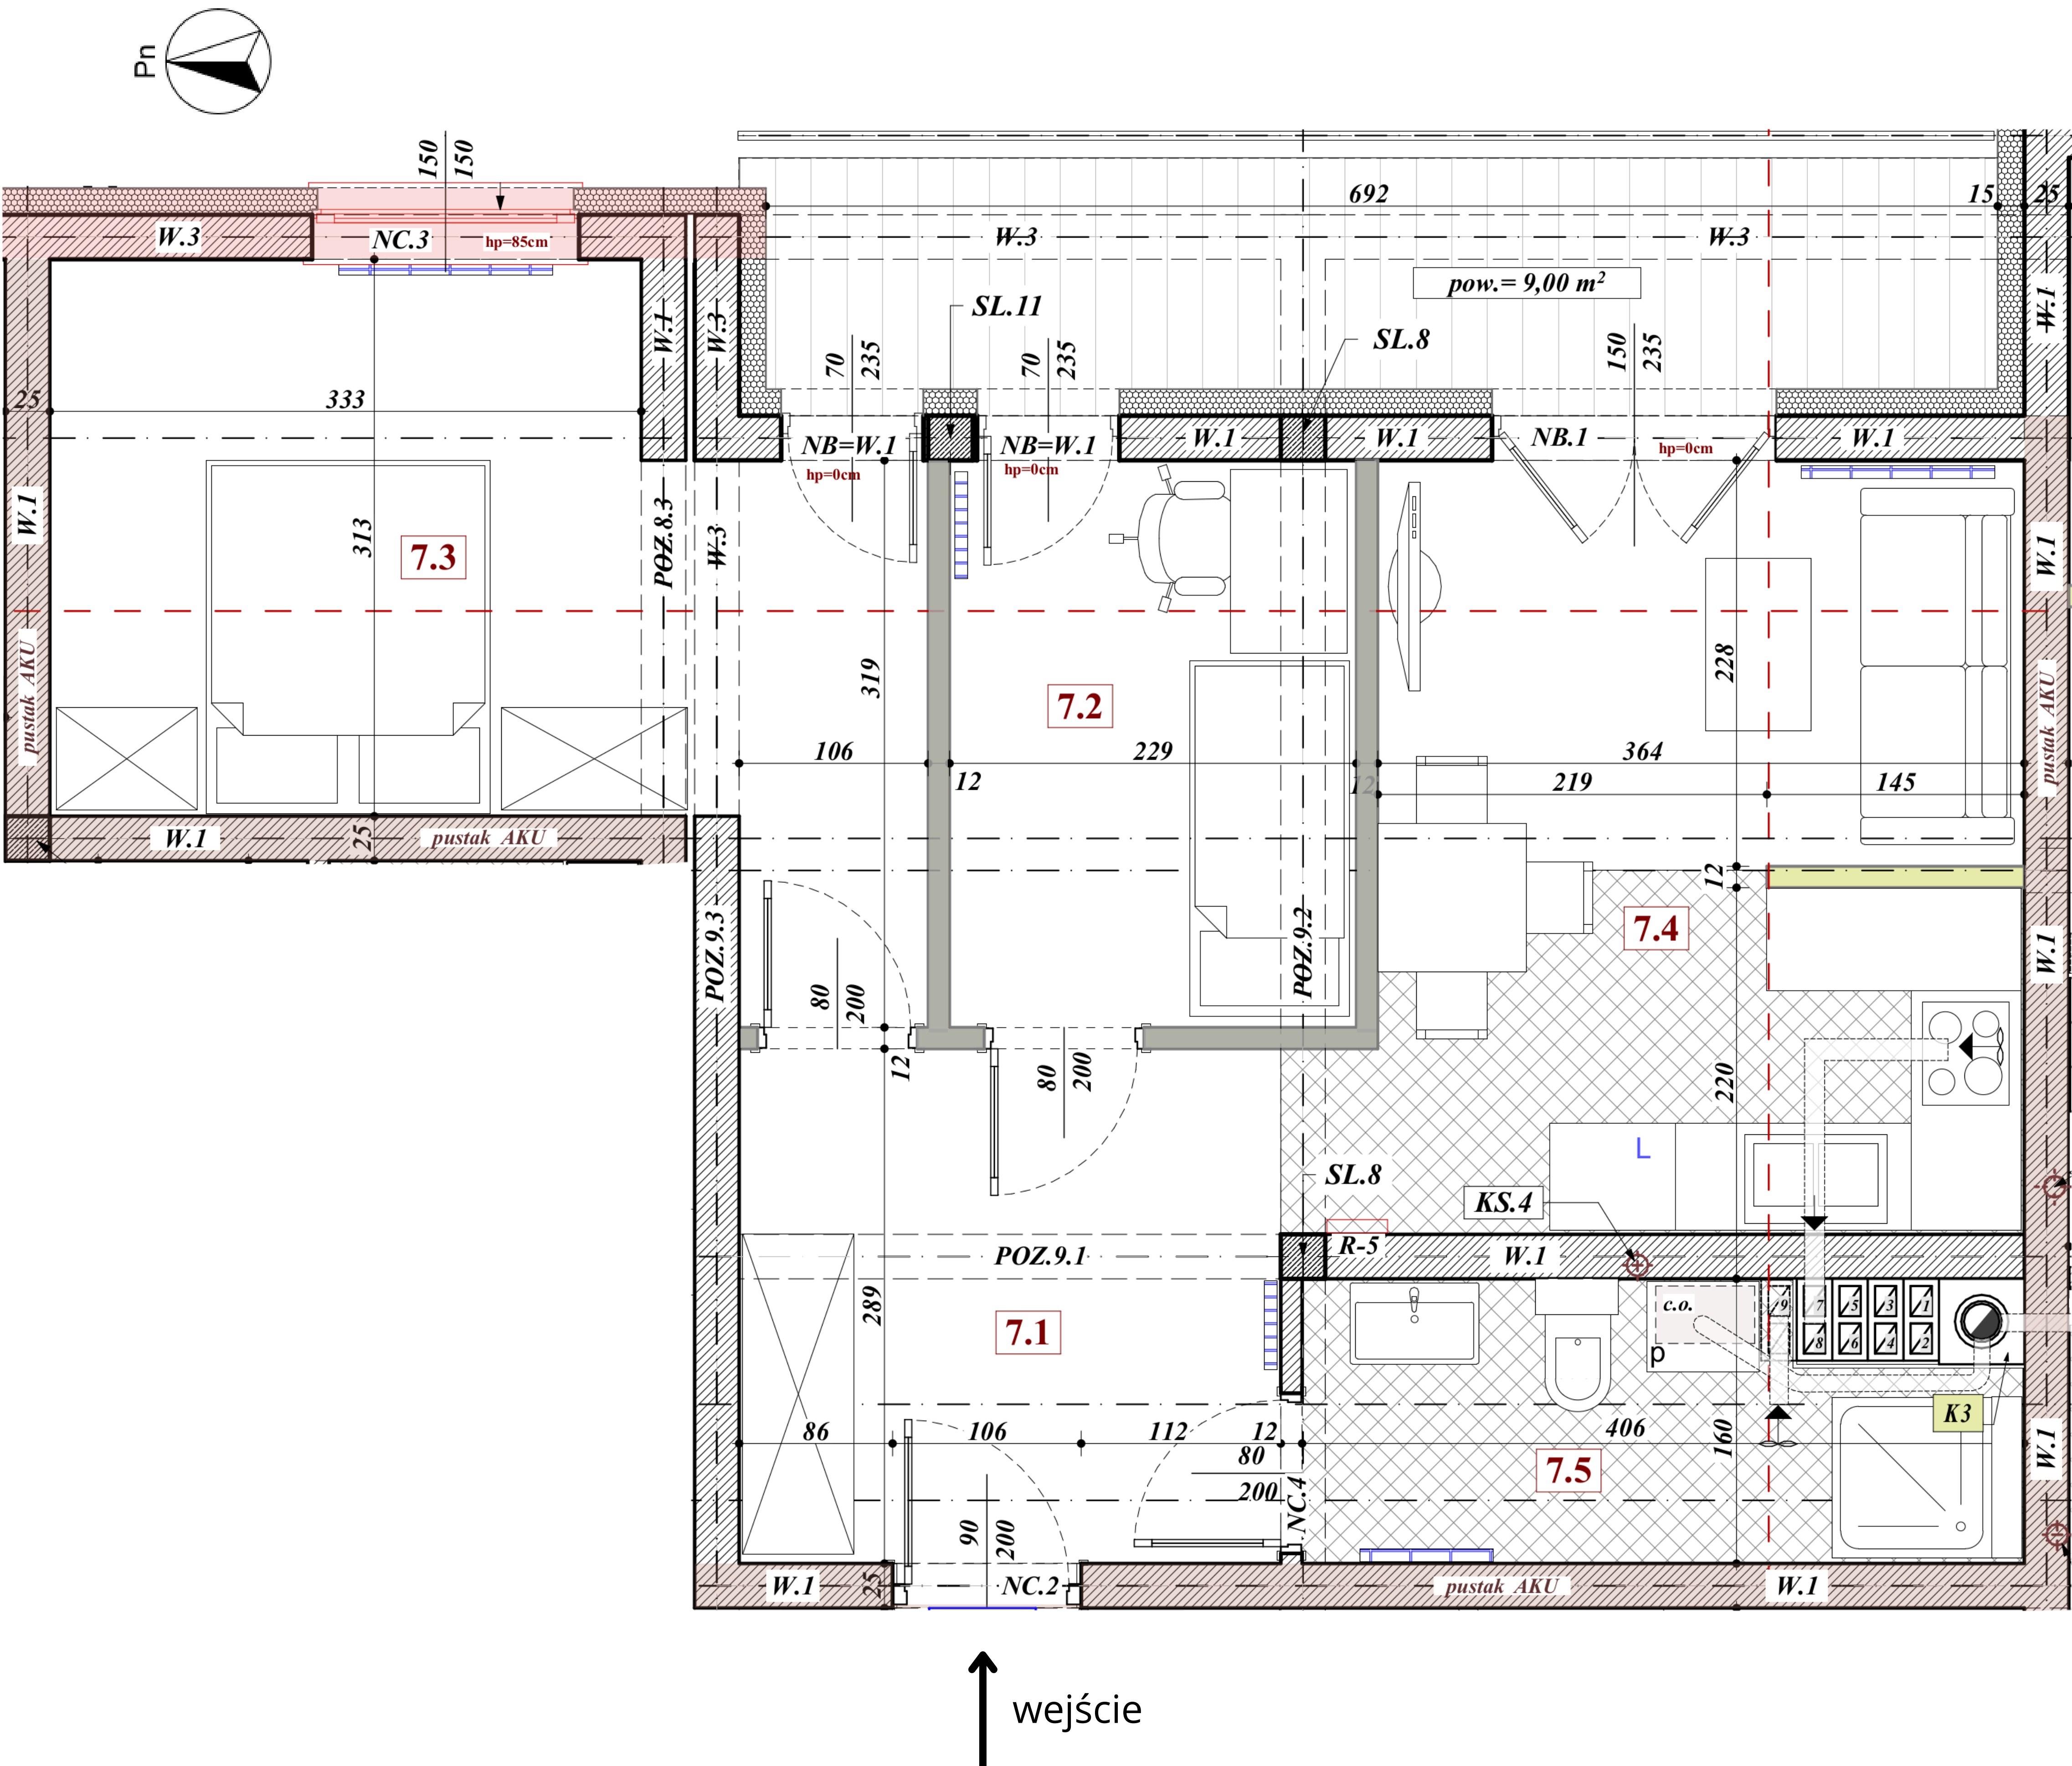

ZESTAWIENIE POWIERZCHNI - mieszkanie - M7-			
Nr. pom.	Nazwa pomieszczenia	Powierzchnia	Kubatura
7.1	PRZEDPOKÓJ	8,81	22,91
7.2	SYPIALNIA	7,29	18,95
7.3	SYPIALNIA	14,86	38,64
7.4	POKÓJ DZIENNY + aneks kuchenny	16,38	42,59
7.5	ŁAZIENKA	6,00	15,59
		53,34 m ²	138,68 m ³

balkon 9,00 m²

