


Bochnia, ul. Podedworze
budynek nr 10
M5 I piętro

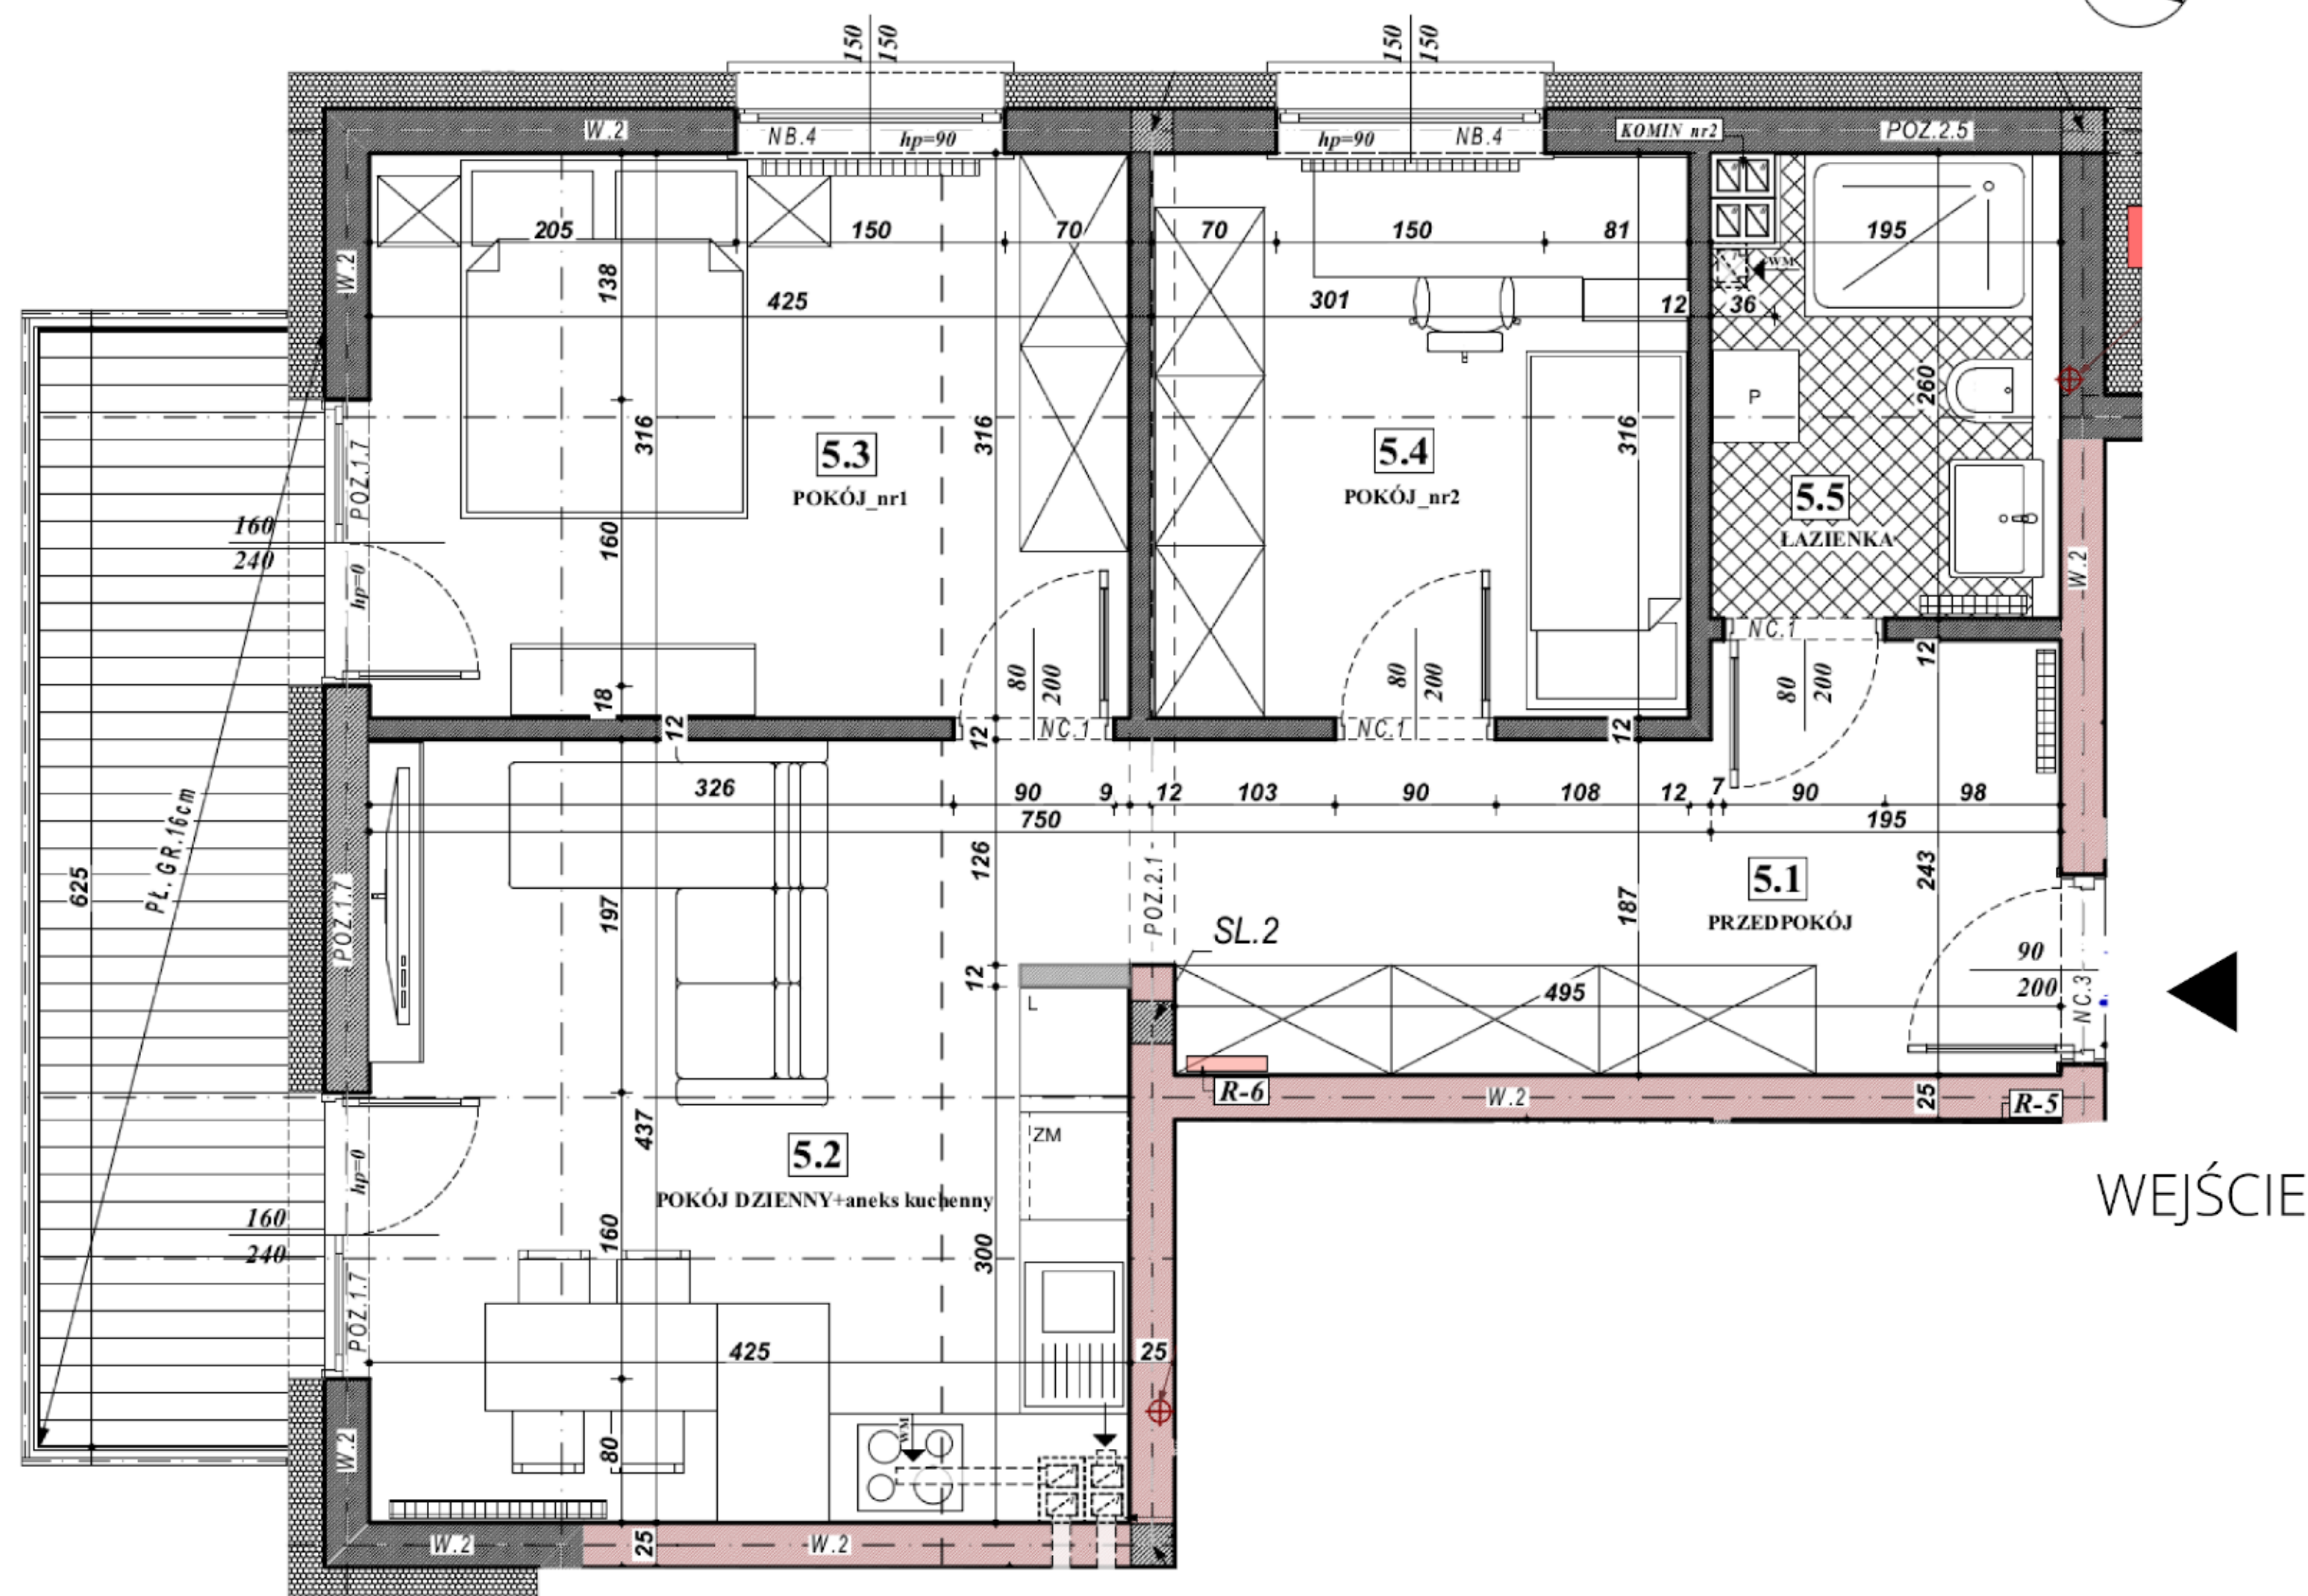

ZESTAWIENIE POWIERZCHNI -mieszkanie-M5-			
Nr. pom.	Nazwa pomieszczenia	Powierzchnia	Kubatura
5.1	PRZEDPOKÓJ	10,44	27,15
5.2	POKÓJ DZIENNY+aneks kuchenny	18,59	48,33
5.3	POKÓJ_nr1	13,41	34,87
5.4	POKÓJ_nr2	9,48	24,66
5.5	ŁAZIENKA	5,04	13,10
		56,96 m²	148,11 m³

balkon 8,75 m²



Biuro sprzedaży:
Bochnia, ul. Kościuszki 11
www.archiinwest.pl