


Bochnia, ul. Podedworze
budynek nr 10
M1 parter


wydzielony
ogródek

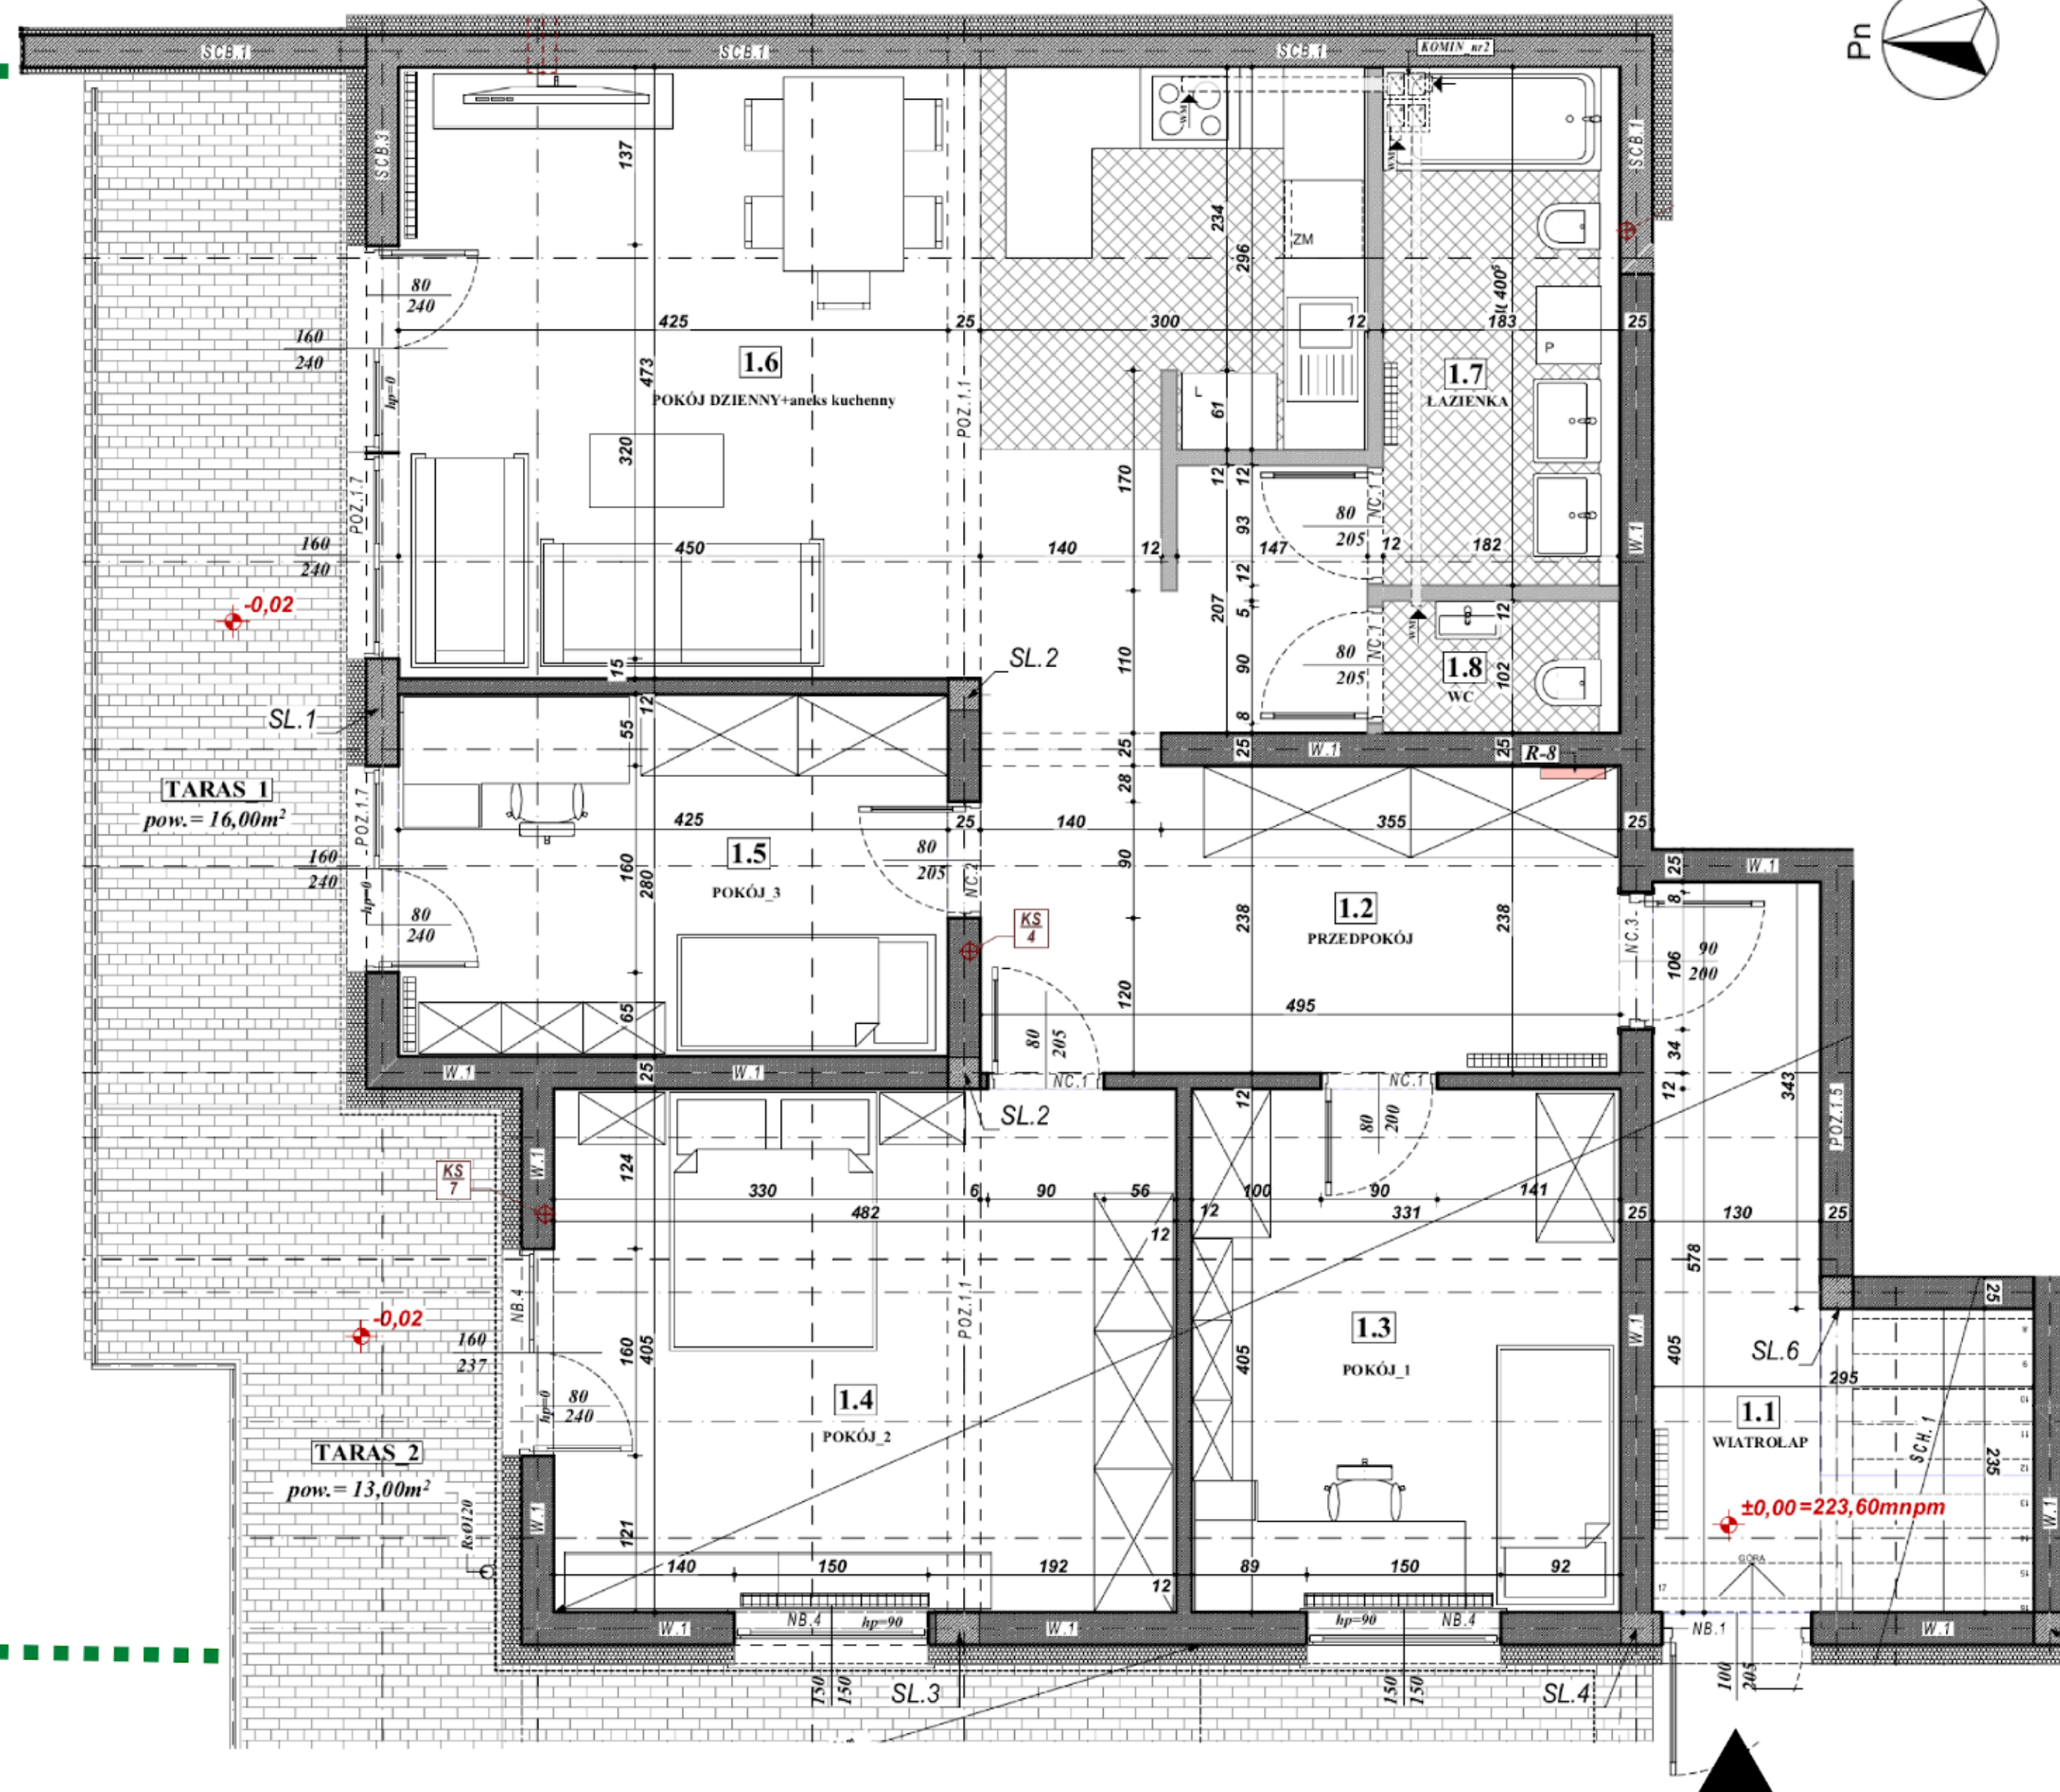

WEJŚCIE

ZESTAWIENIE POWIERZCHNI -mieszkanie-M1-			
Nr. pom.	Nazwa pomieszczenia	Powierzchnia	Kubatura
1.1	WIATROLĄP	9,13	23,74
1.2	PRZEDPOKÓJ	16,36	42,54
1.3	POKÓJ_1	13,42	34,90
1.4	POKÓJ_2	19,50	50,71
1.5	POKÓJ_3	11,90	30,94
1.6	POKÓJ DZIENNY+aneks kuchenny	32,11	83,48
1.7	ŁAZIENKA	7,32	19,04
1.8	WC	1,87	4,87
		111,61 m ²	290,22 m ³

TARAS_1 pow. 16 m² TARAS_2 pow. 13 m²
ogródek pow. około 100 m²

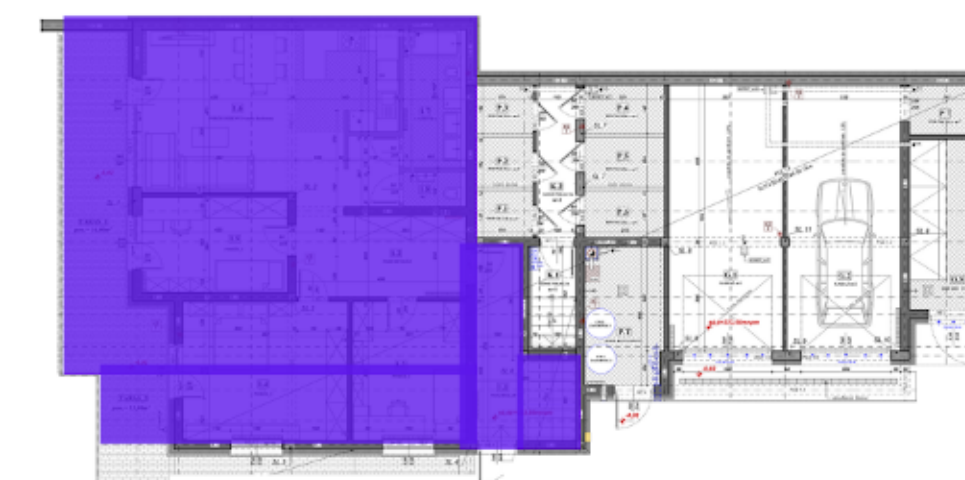

Biuro sprzedaży:
Bochnia, ul. Kościuszki 11
www.archiinvest.pl