


Bochnia, ul. Podedworze
budynek nr 10
M8 II piętro

WEJŚCIE

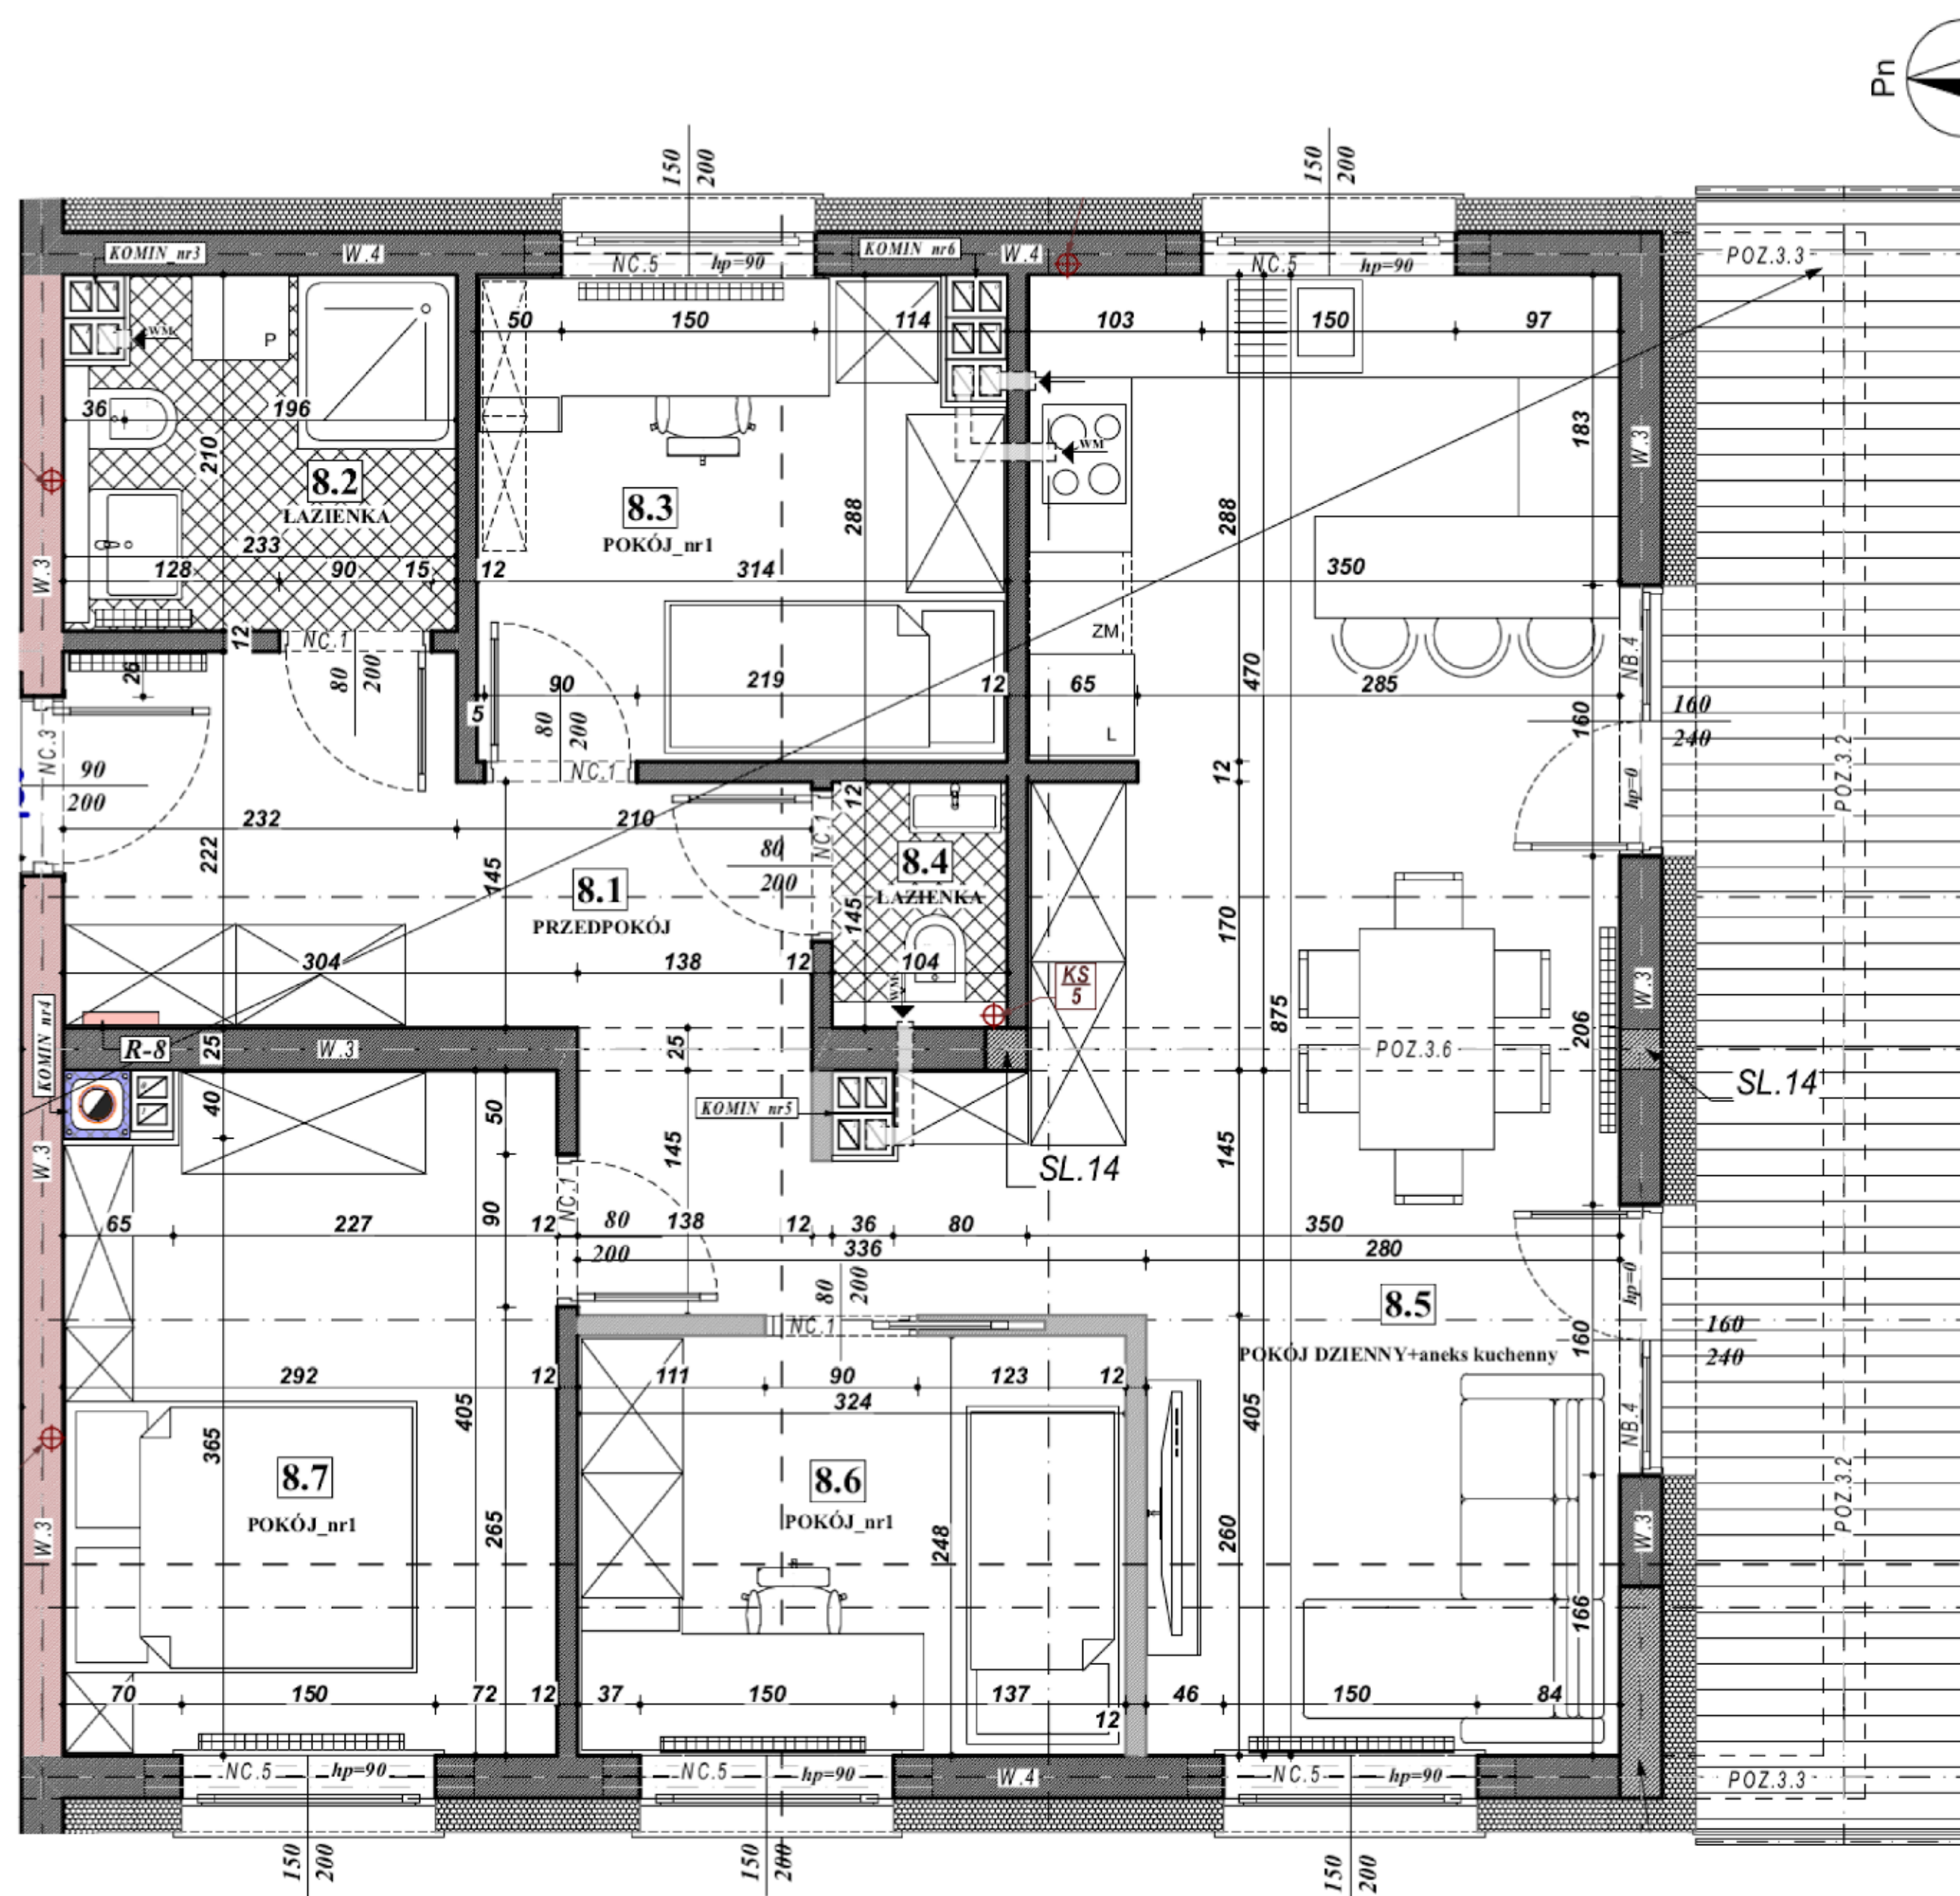

ZESTAWIENIE POWIERZCHNI -mieszkanie-M8-			
Nr. pom.	Nazwa pomieszczenia	Powierzchnia	Kubatura
8.1	PRZEDPOKÓJ	12,15	31,59
8.2	ŁAZIENKA	4,68	12,18
8.3	POKÓJ_nr1	8,63	22,43
8.4	ŁAZIENKA	1,54	4,01
8.5	POKÓJ DZIENNY+aneks kuchenny	28,61	74,38
8.6	POKÓJ_nr1	8,06	20,97
8.7	POKÓJ_nr1	11,49	29,88
		75,16 m²	195,44 m³

balkon 15,44 m²



Biuro sprzedaży:
Bochnia, ul. Kościuszki 11
www.archiinwest.pl