


Stanisławice, ul. Senatorska
budynek nr 1

M2 parter

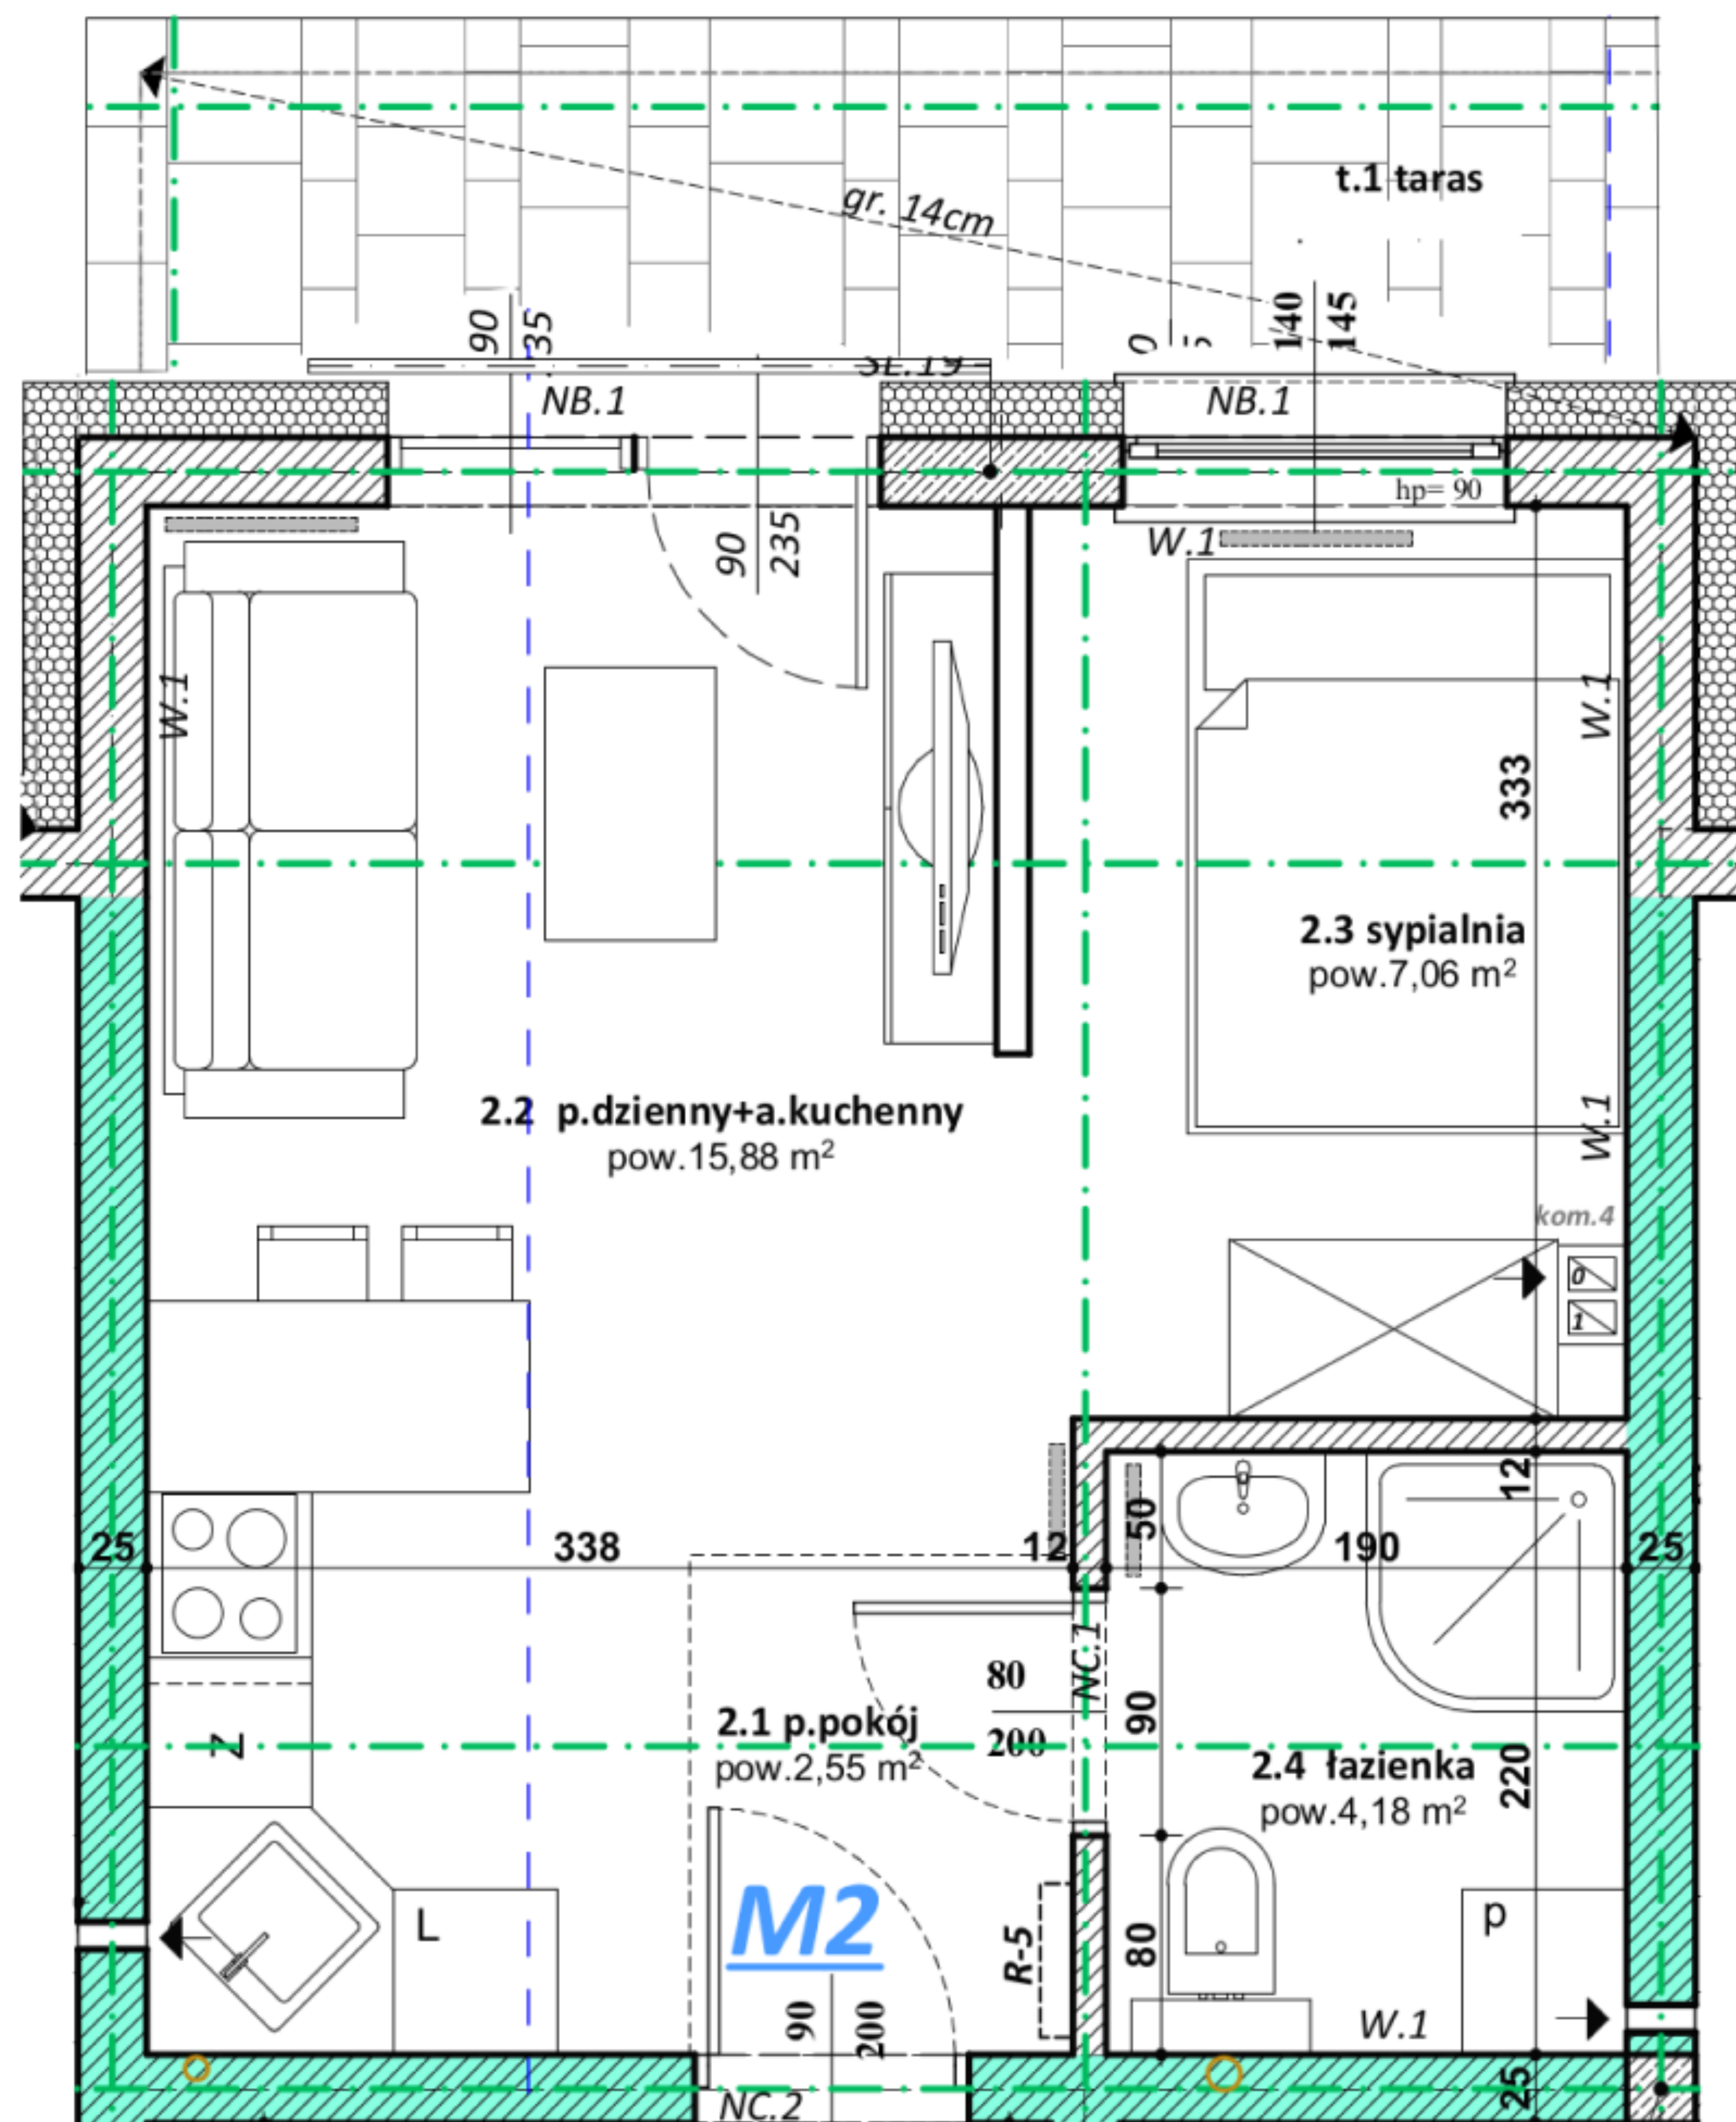

**ZESTAWIENIE POWIERZCHNI
UŻYTKOWEJ _ M2**

nazwa pomieszczenia	pow.w(m2)
2.1 p.pokój	2,55
2.2 p.dzienny+a.kuchenny	15,88
2.3 sypialnia	7,15
2.4 łazienka	4,18
	29,76 m²

taras

7,50



Biuro sprzedaży:
Bochnia, ul. Kościuszki 11
www.archiinvest.pl