


Stanisławice, ul. Senatorska
budynek nr 1
M4 parter

WEJŚCIE

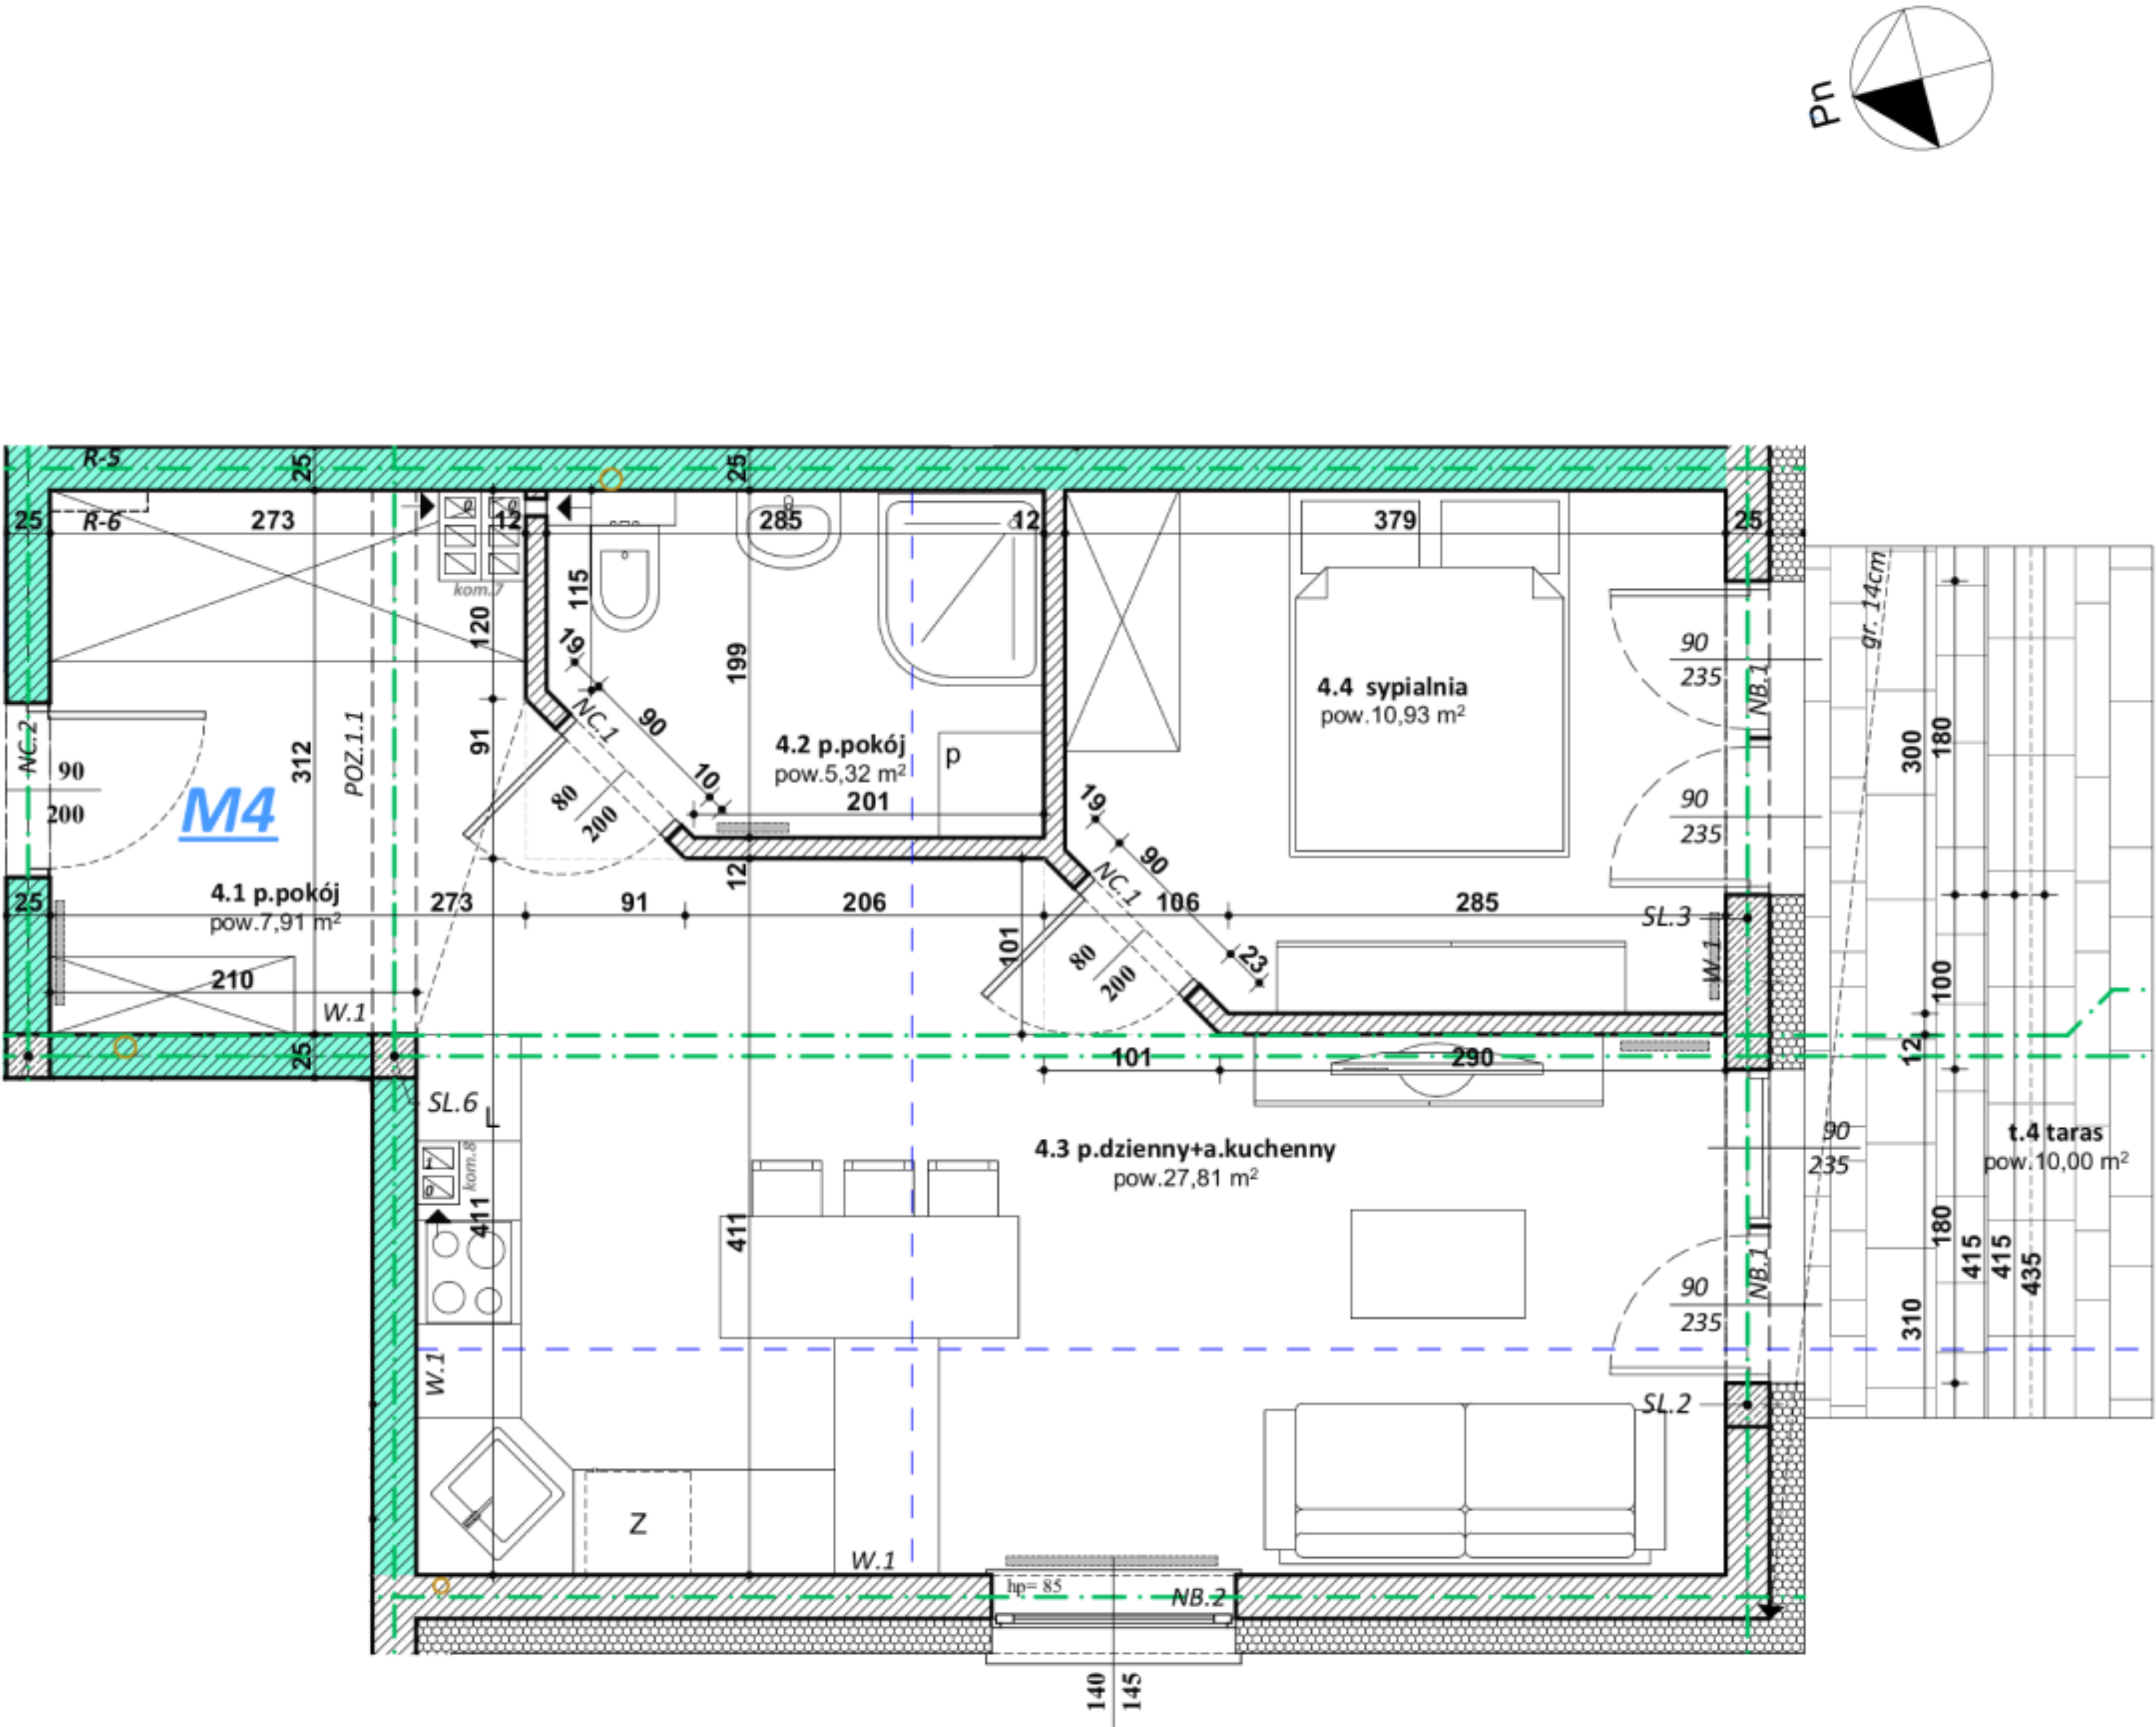

ZESTAWIENIE POWIERZCHNI UŻYTKOWEJ _ M4	
nazwa pomieszczenia	pow.w(m2)
4.1 p.pokój	7,91
4.2 p.pokój	5,32
4.3 p.dzienny+a.kuchenny	27,81
4.4 sypialnia	10,93
	51,97 m²
t.4 taras	10,00



Biuro sprzedaży:
Bochnia, ul. Kościuszki 11
www.archiinvest.pl