


Stanisławice, ul. Senatorska
budynek nr 1
M8 I piętro

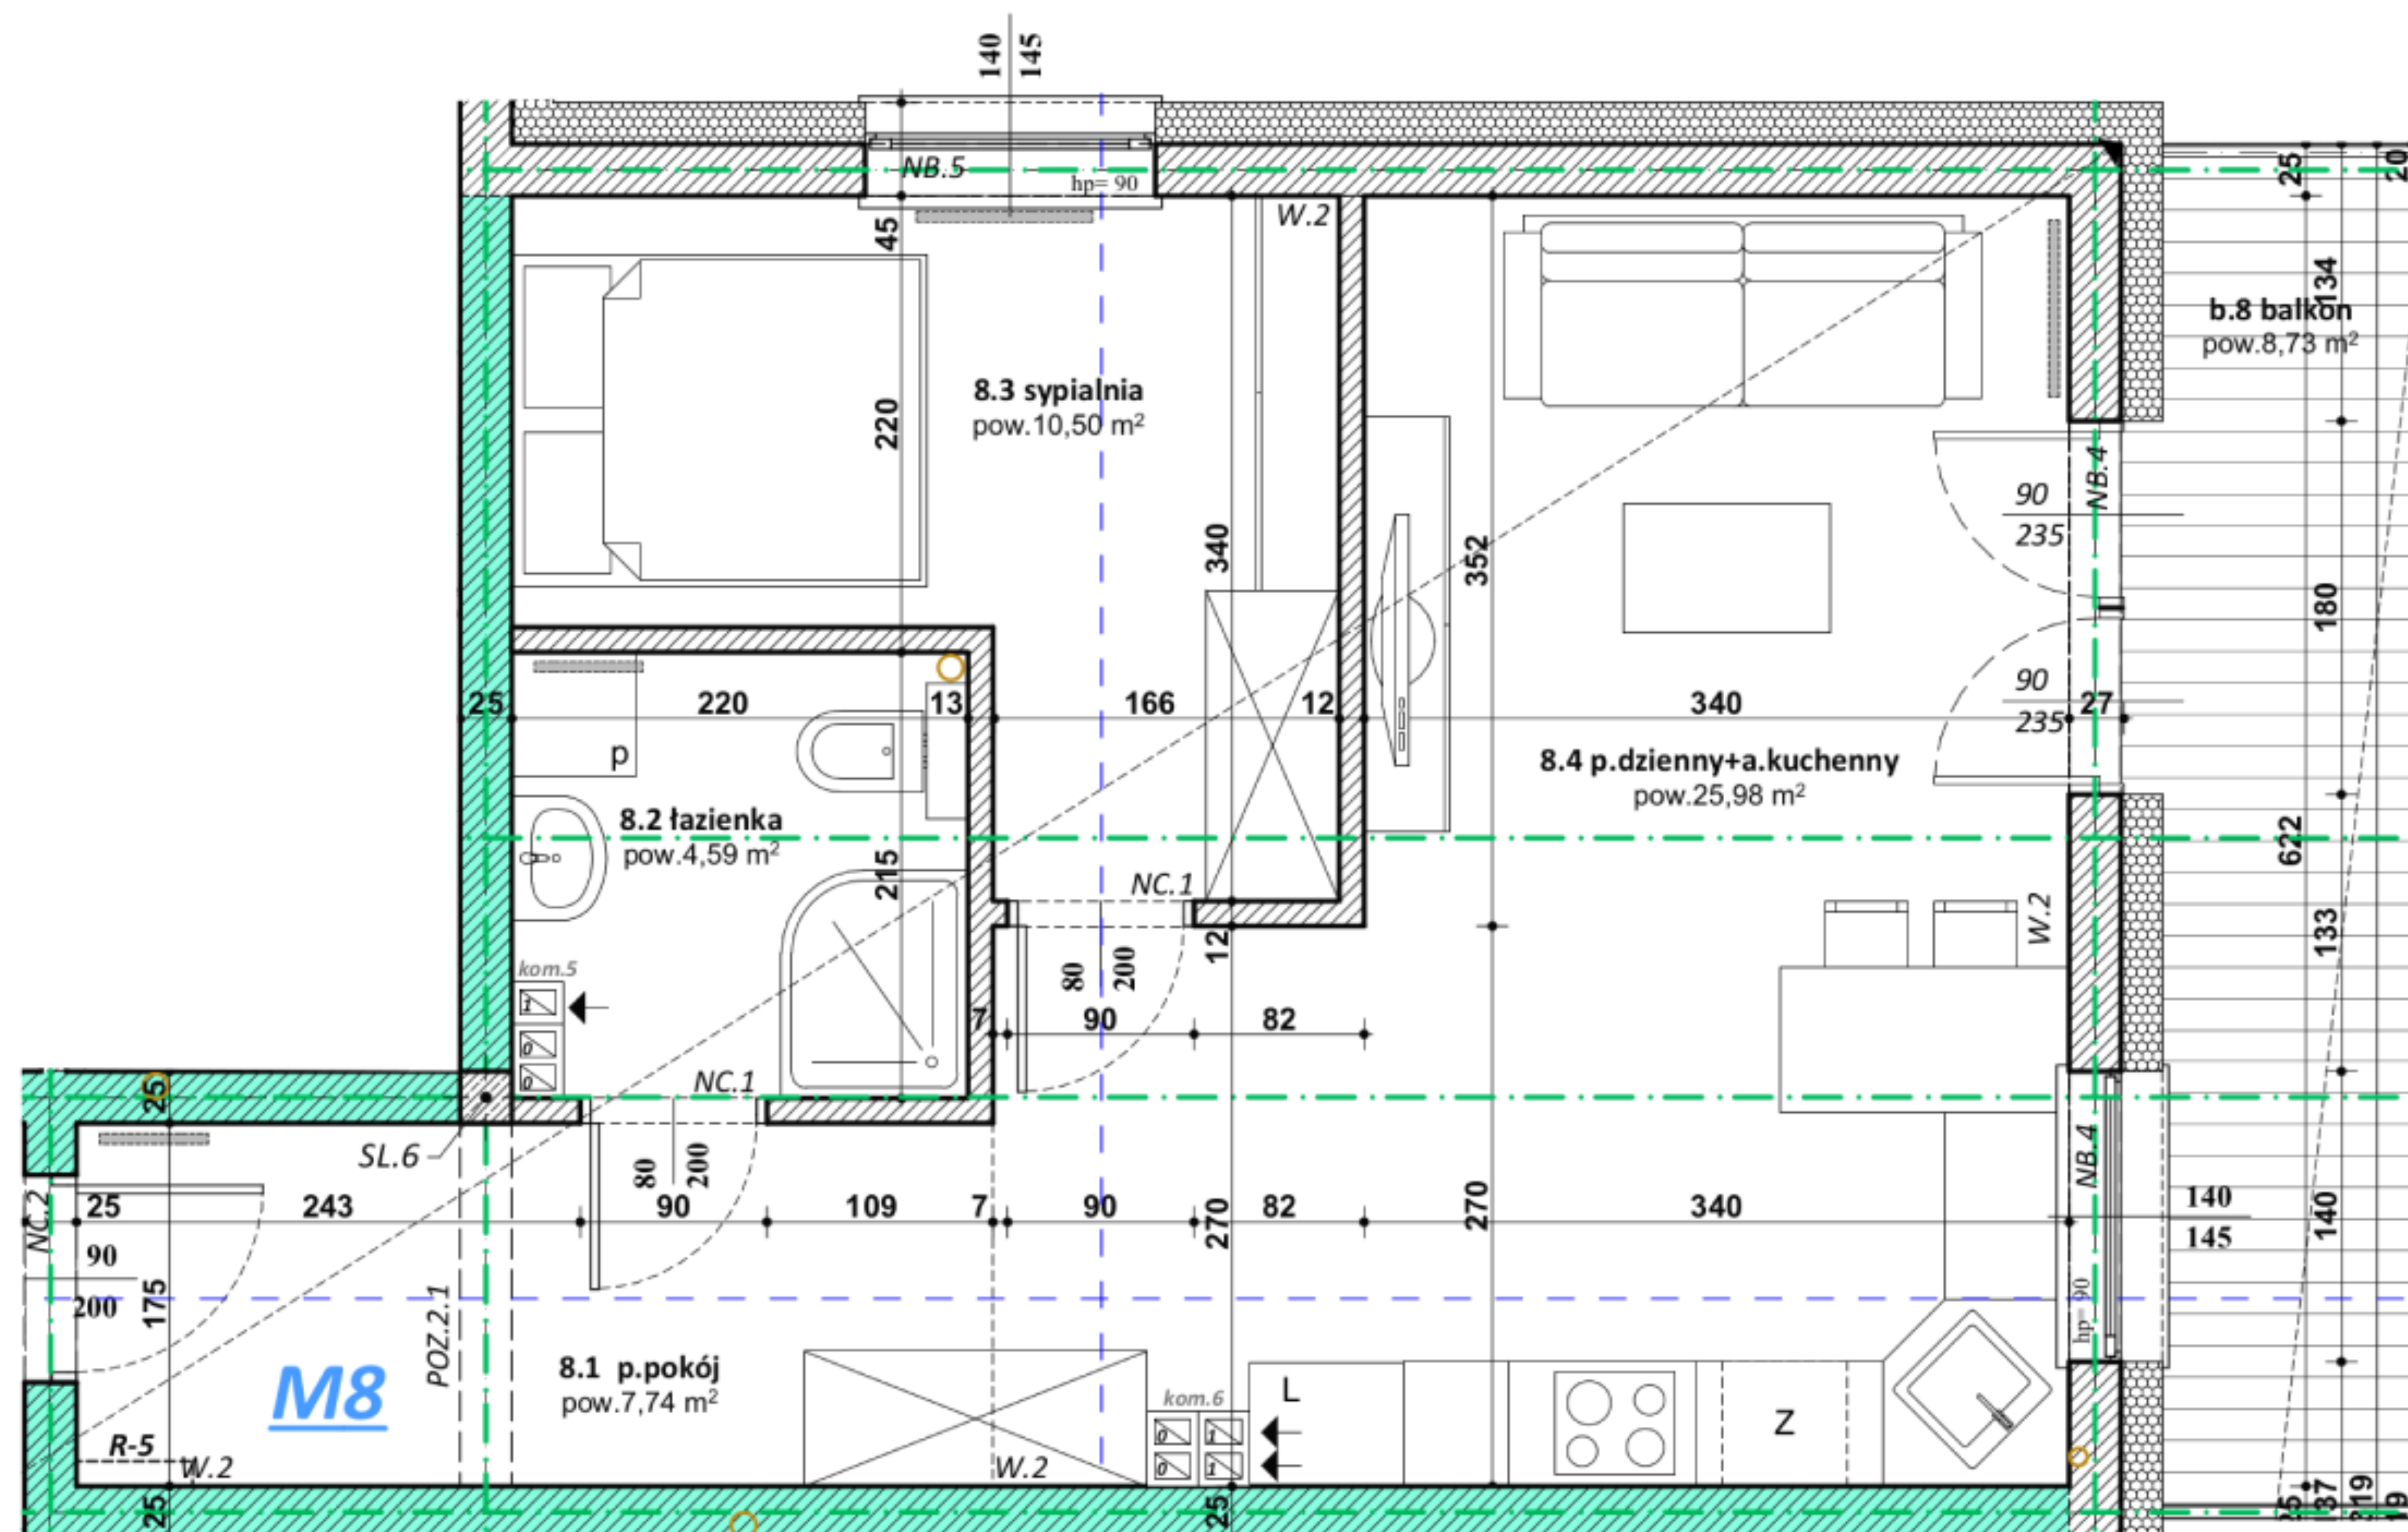

**ZESTAWIENIE POWIERZCHNI
UŻYTKOWEJ _ M8**

nazwa pomieszczenia	pow.w(m2)
8.1 p.pokój	7,74
8.2 łazienka	4,59
8.3 sypialnia	10,50
8.4 p.dzienny+a.kuchenny	25,98
	48,81 m²
b.8 balkon	8,73



Biuro sprzedaży:
Bochnia, ul. Kościuszki 11
www.archiinvest.pl