


Stanisławice, ul. Senatorska
budynek nr 1
M11 II piętro

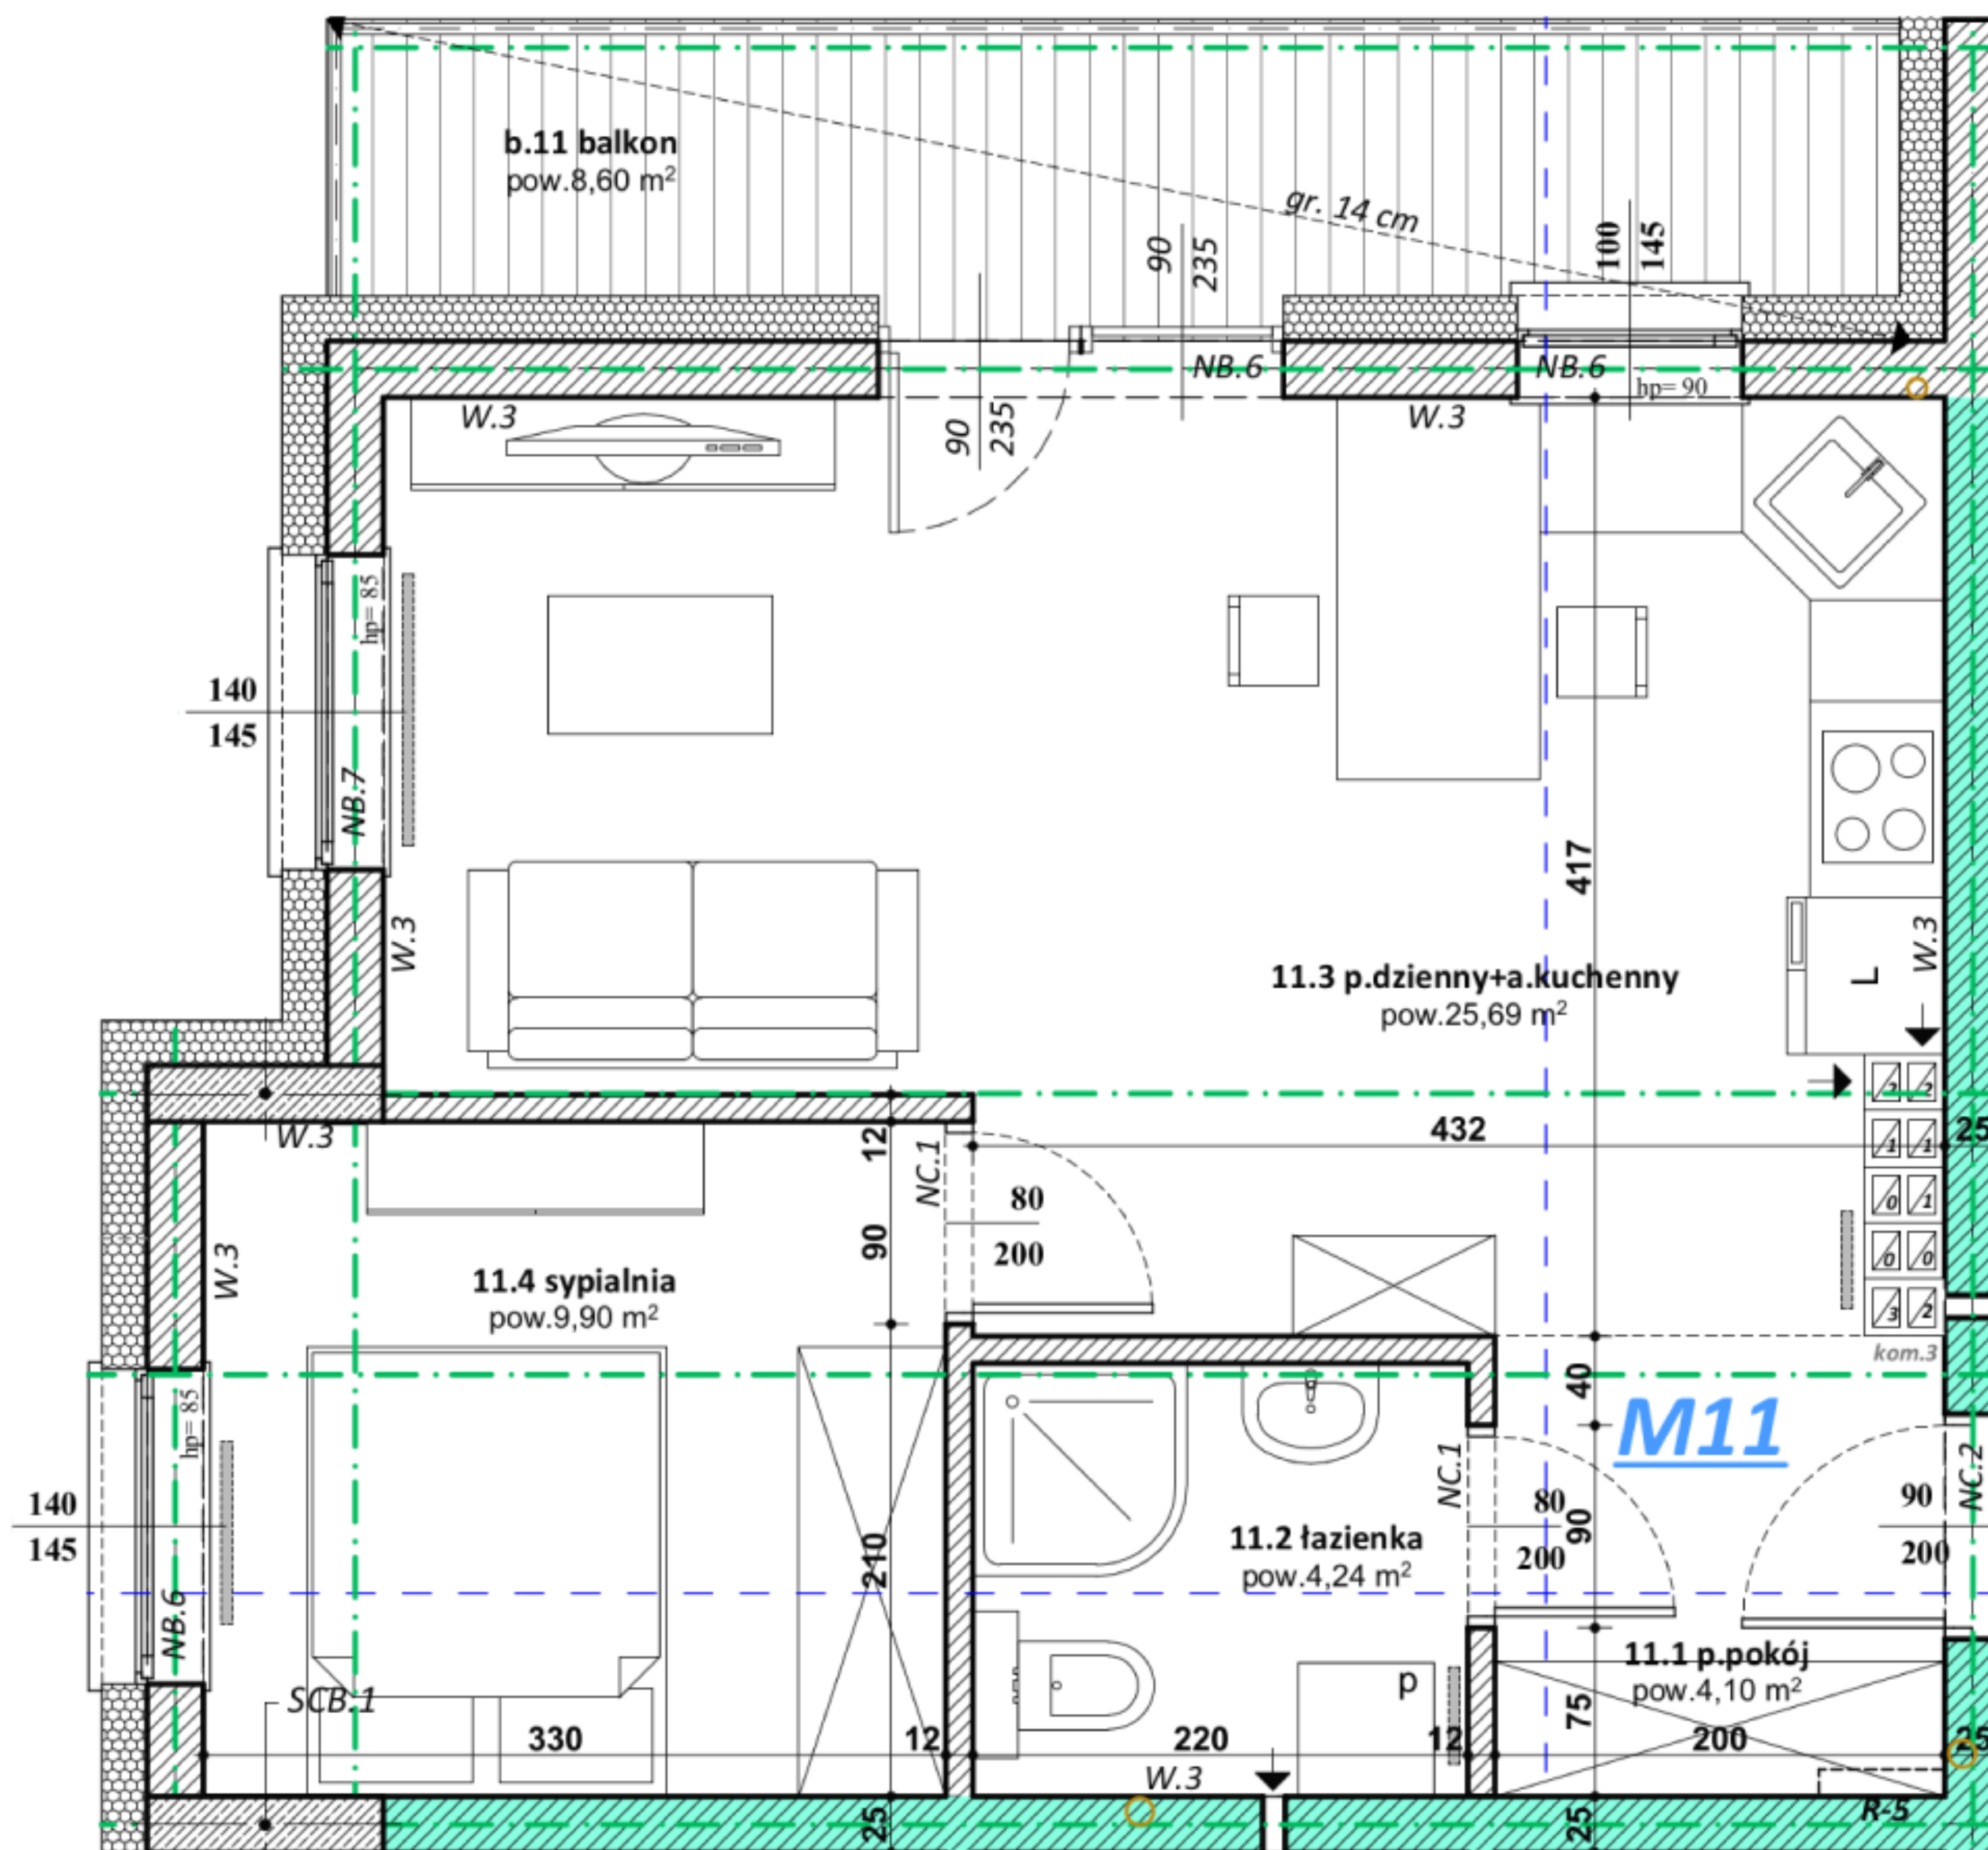

**ZESTAWIENIE POWIERZCHNI
UŻYTKOWEJ _ M11**

nazwa pomieszczenia	pow.w(m2)
11.1 p.pokój	4,10
11.2 łazienka	4,24
11.3 p.dzienny+a.kuchenny	25,69
11.4 sypialnia	9,90
	43,93 m²
b.11 balkon	8,60



Biuro sprzedaży:
Bochnia, ul. Kościuszki 11
www.archiinwest.pl