


Stanisławice, ul. Senatorska  
budynek nr 1  
**M14 II piętro**

WEJŚCIE

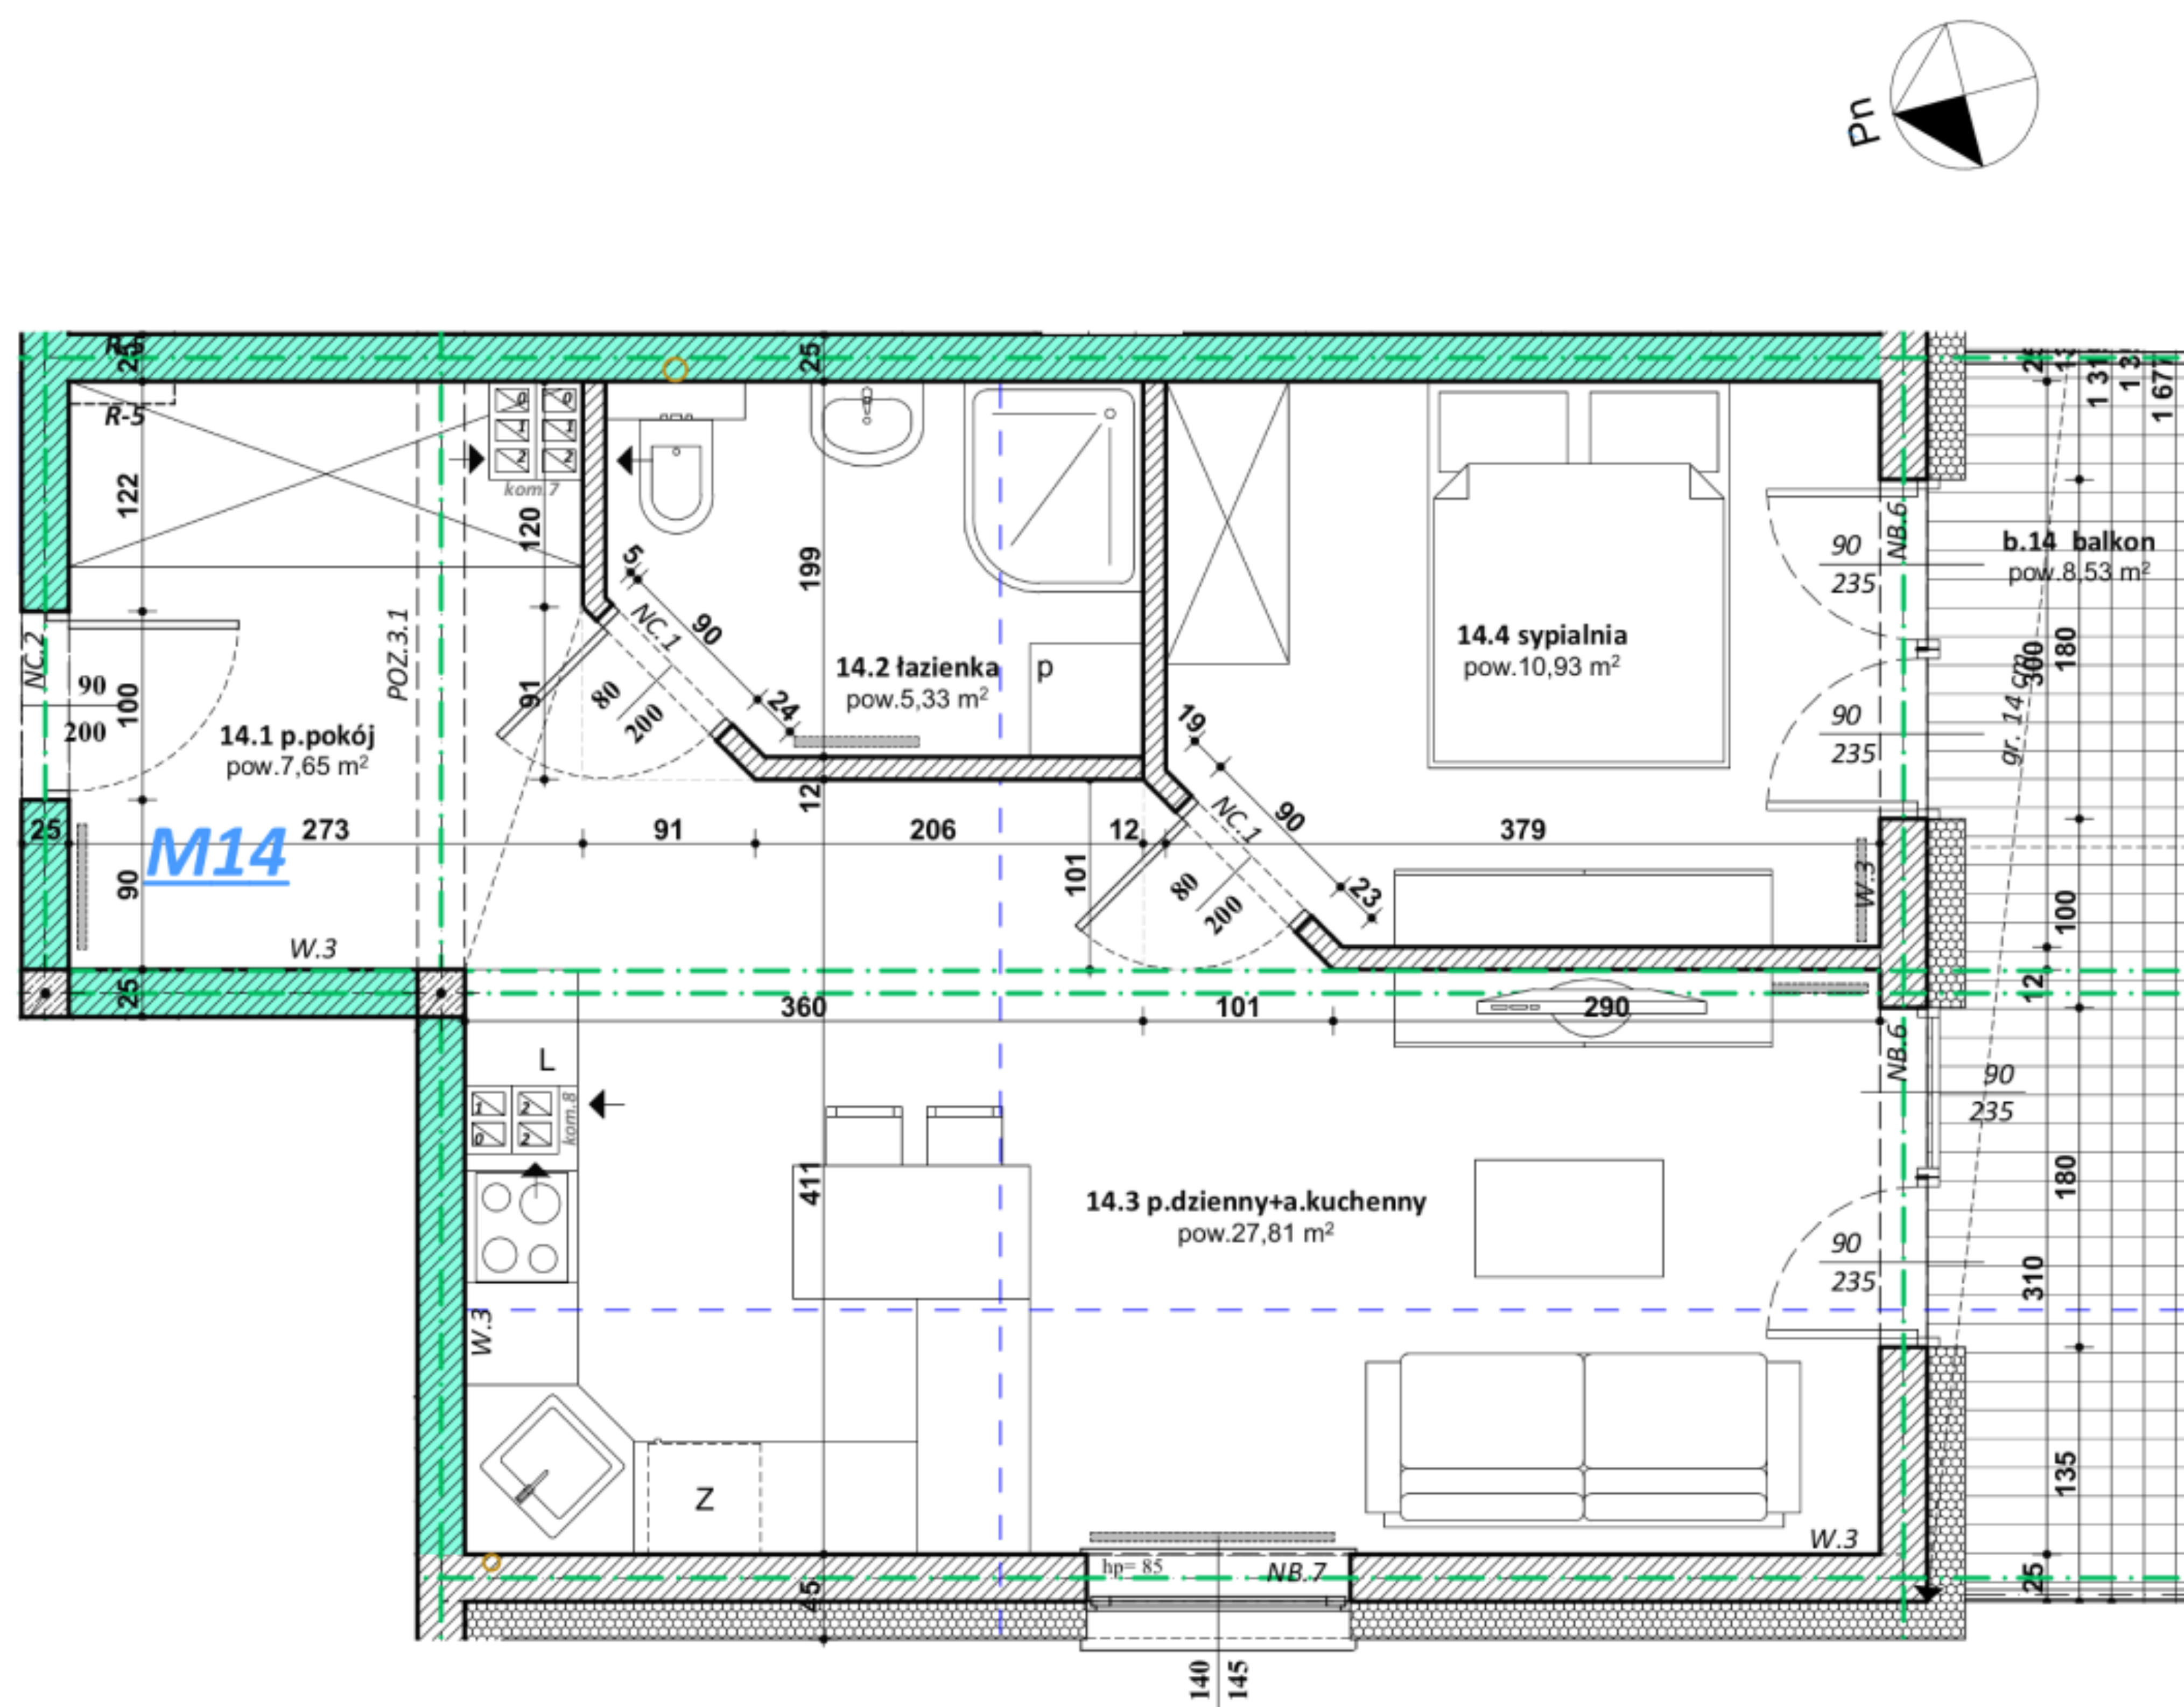

**ZESTAWIENIE POWIERZCHNI  
UŻYTKOWEJ \_ M14**

| nazwa pomieszczenia       | pow.w(m2)                  |
|---------------------------|----------------------------|
| 14.1 p.pokój              | 7,65                       |
| 14.2 łazienka             | 5,33                       |
| 14.3 p.dzienny+a.kuchenny | 27,81                      |
| 14.4 sypialnia            | 10,93                      |
|                           | <b>51,72 m<sup>2</sup></b> |
| b.14 balkon               | 8,53                       |



Biuro sprzedaży:  
Bochnia, ul. Kościuszki 11  
[www.archiinvest.pl](http://www.archiinvest.pl)