



Bochnia, ul. płk. Józefa Serugi
budynek nr 16

M4 piętro 1

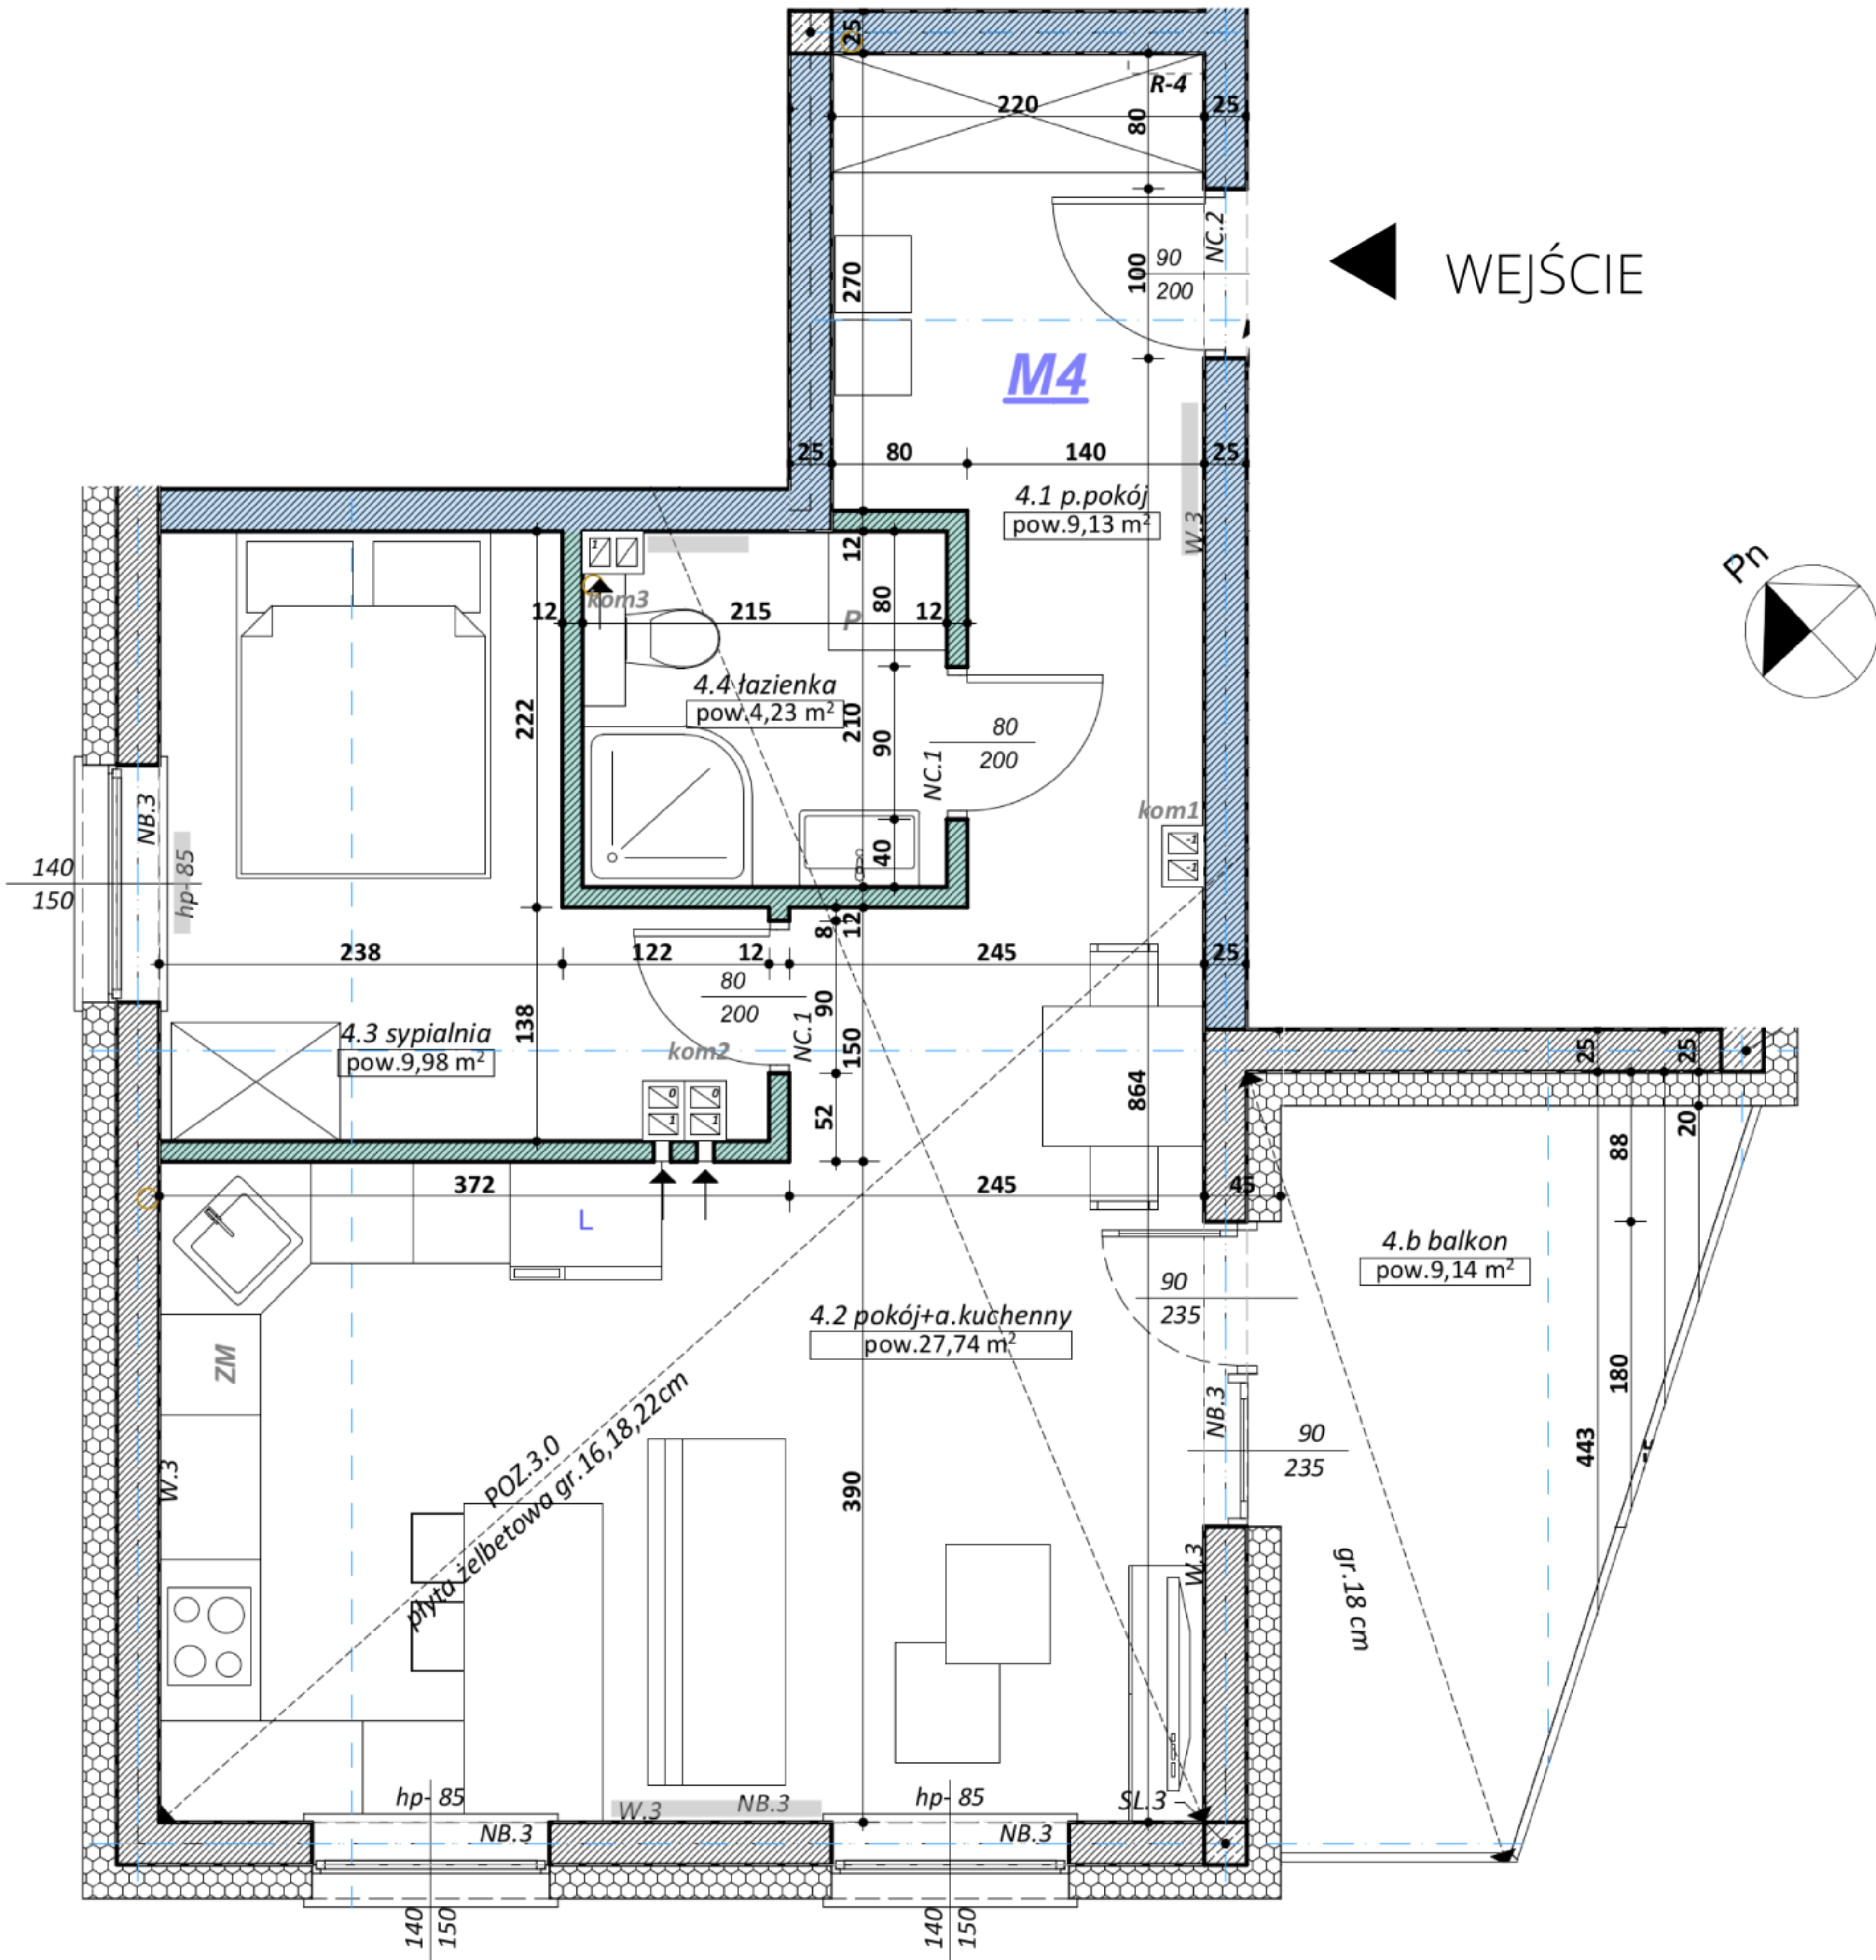

Pow. użytkowa mieszkania M4	
Nazwa strefy	pow.(m2)
4.1 p.pokój	9,13
4.2 pokój+a.kuchenny	27,74
4.3 sypialnia	9,98
4.4 łazienka	4,23
	51,08 m²
4.b balkon	9,14

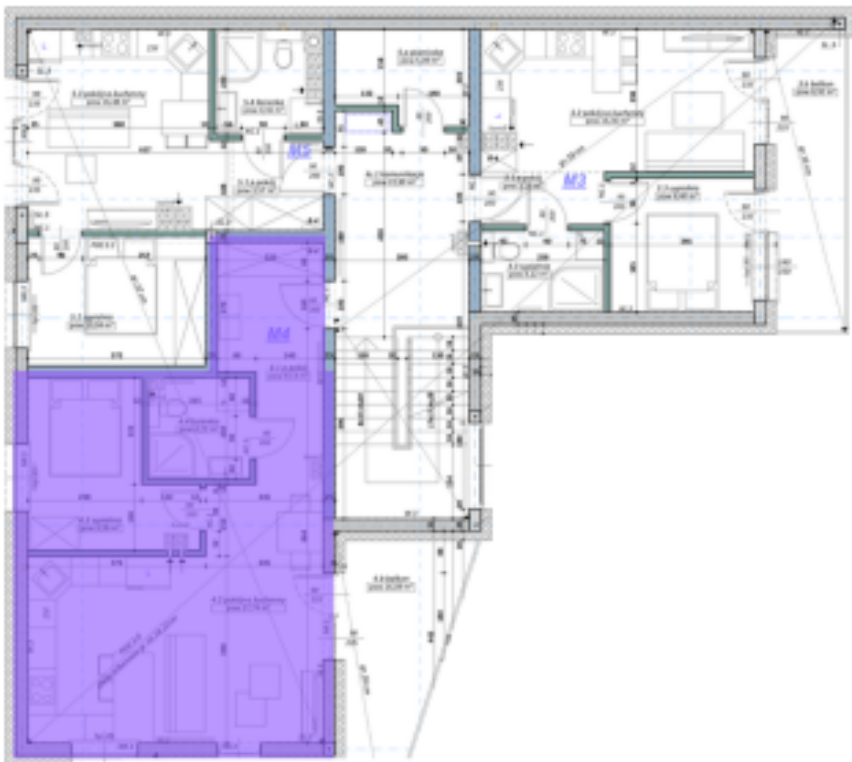

Biuro sprzedaży:
Bochnia, ul. Kościuszki 11
www.archiinvest.pl