


Bochnia, ul. płk. Józefa Serugi
budynek nr 16

M7 piętro 2

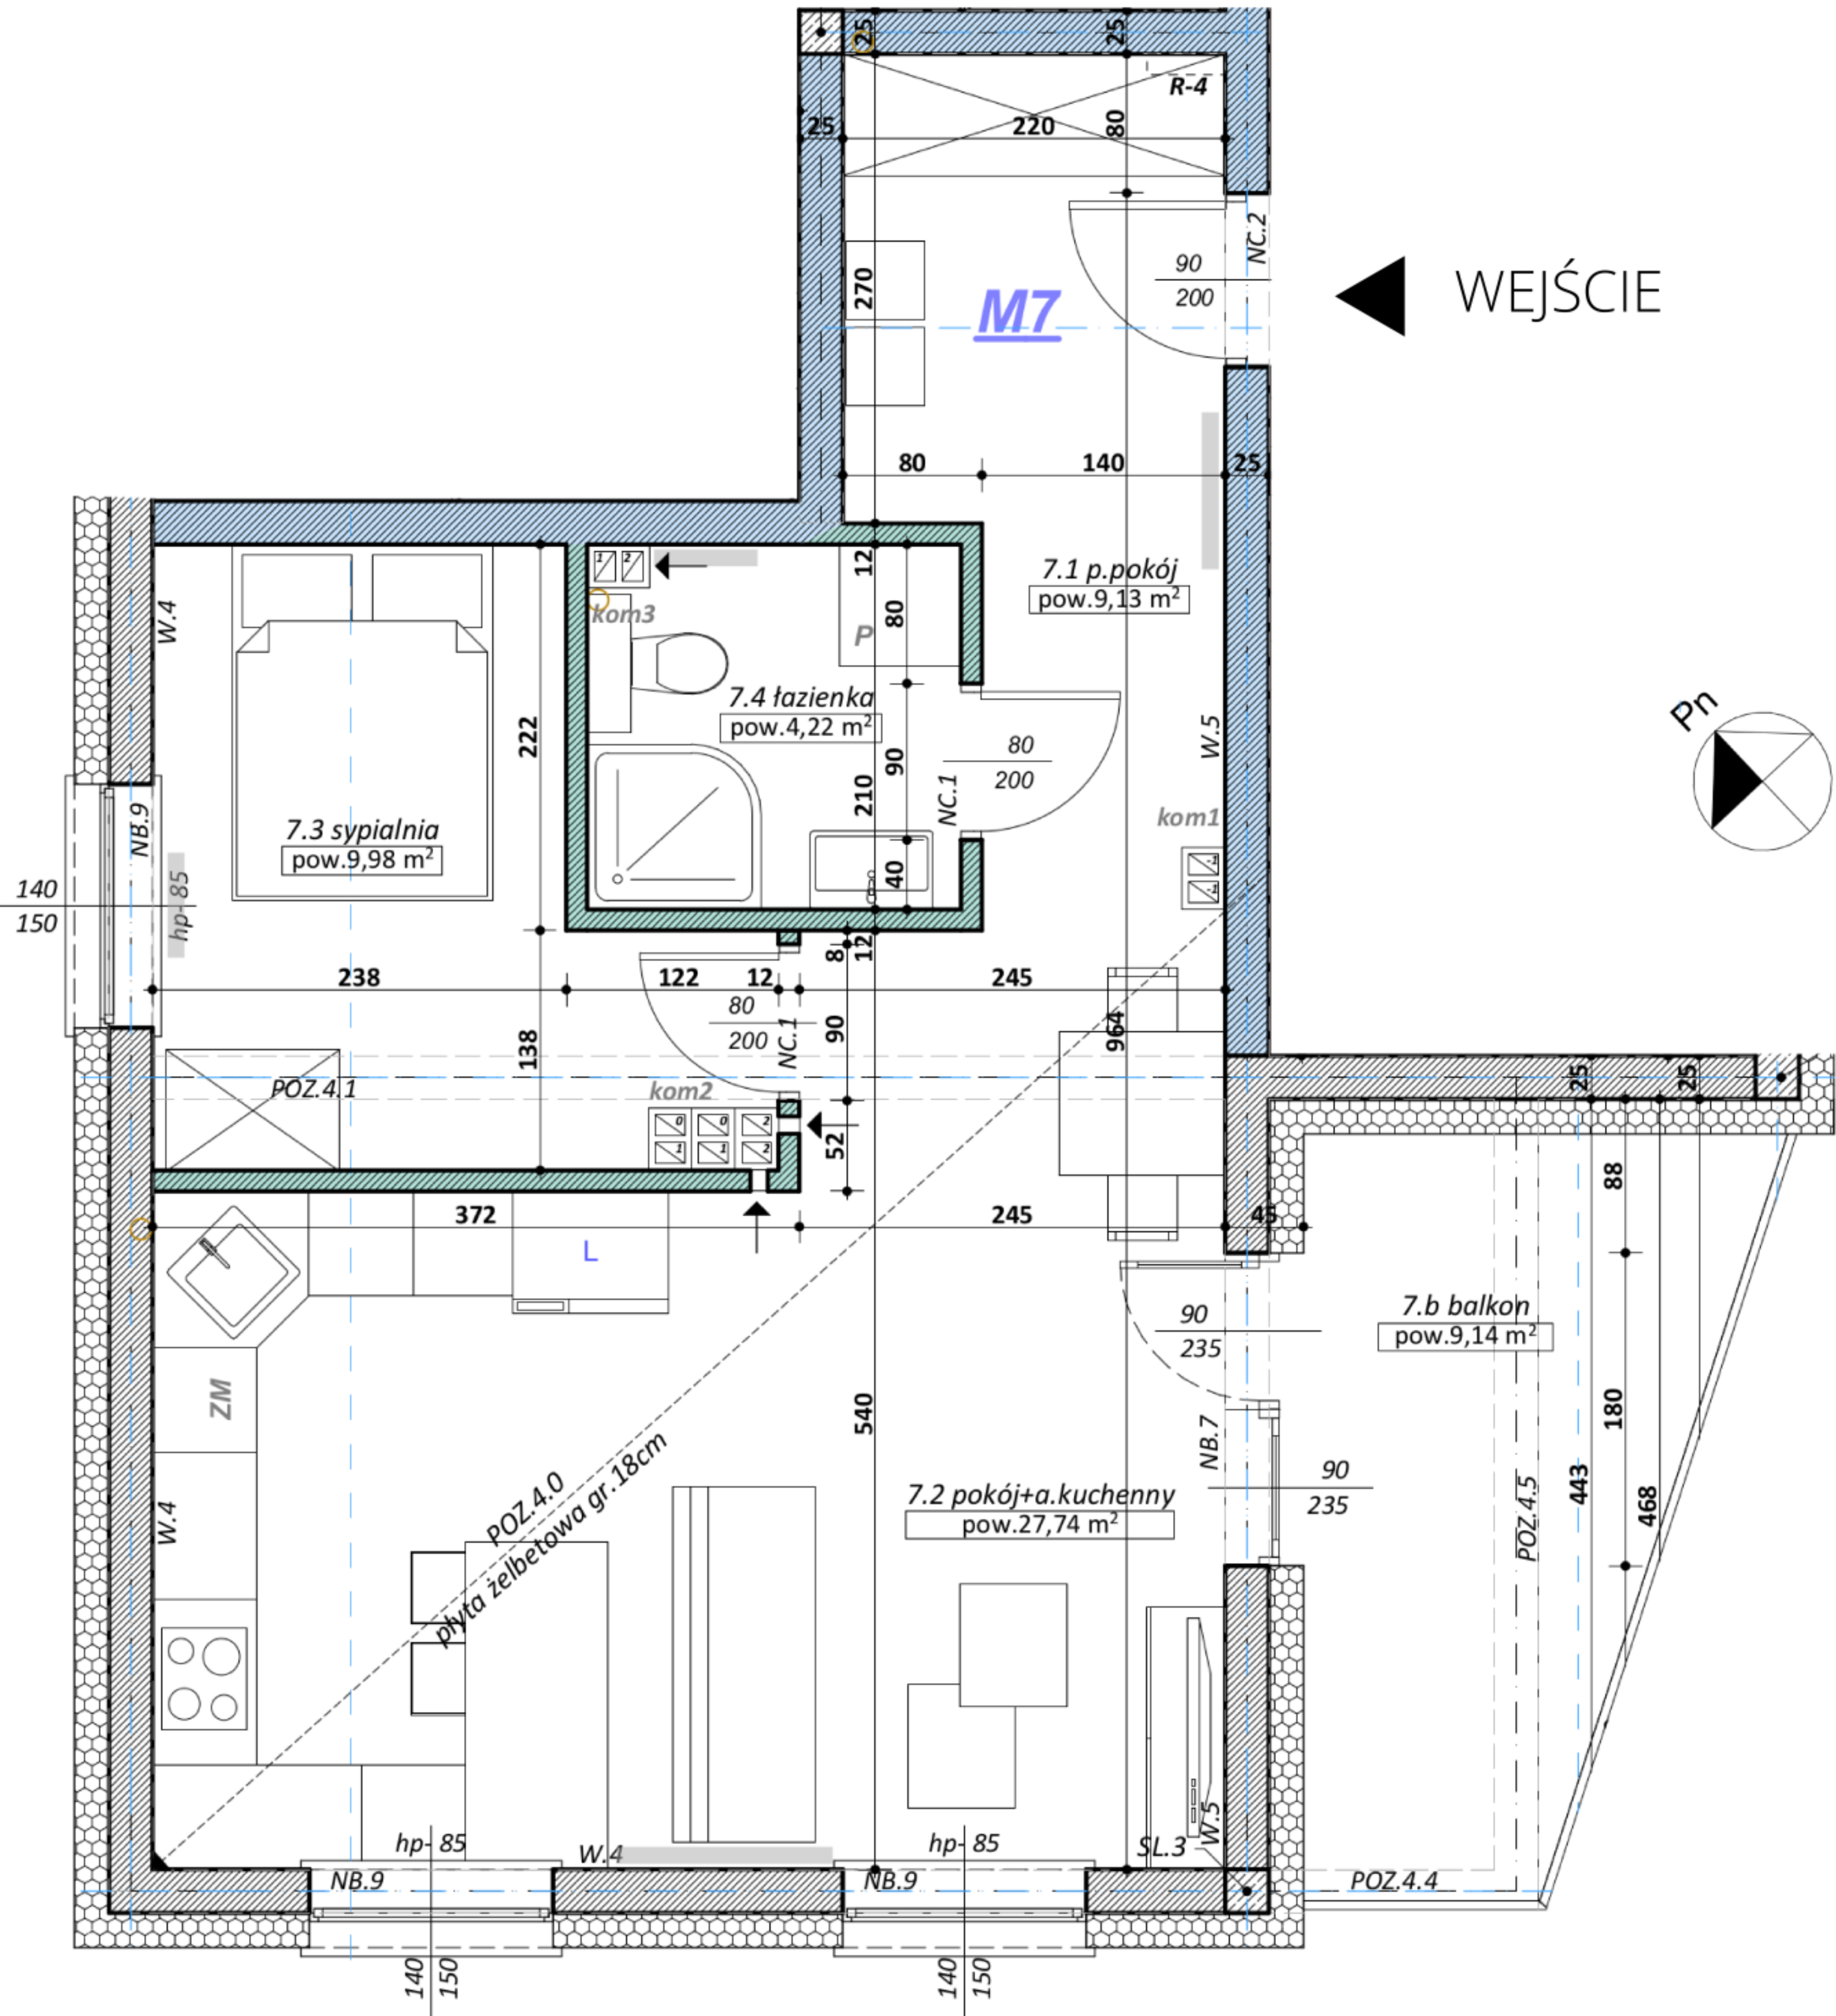

Pow. użytkowa mieszkania M7

Nazwa strefy	pow.(m2)
7.1 p.pokój	9,13
7.2 pokój+a.kuchenny	27,74
7.3 sypialnia	9,98
7.4 łazienka	4,22
	51,07 m²
7.b balkon	9,14



Biuro sprzedaży:
Bochnia, ul. Kościuszki 11
www.archiinvest.pl