



Bochnia, ul. płk. Józefa Serugi
budynek nr 16

L1 przyziemie

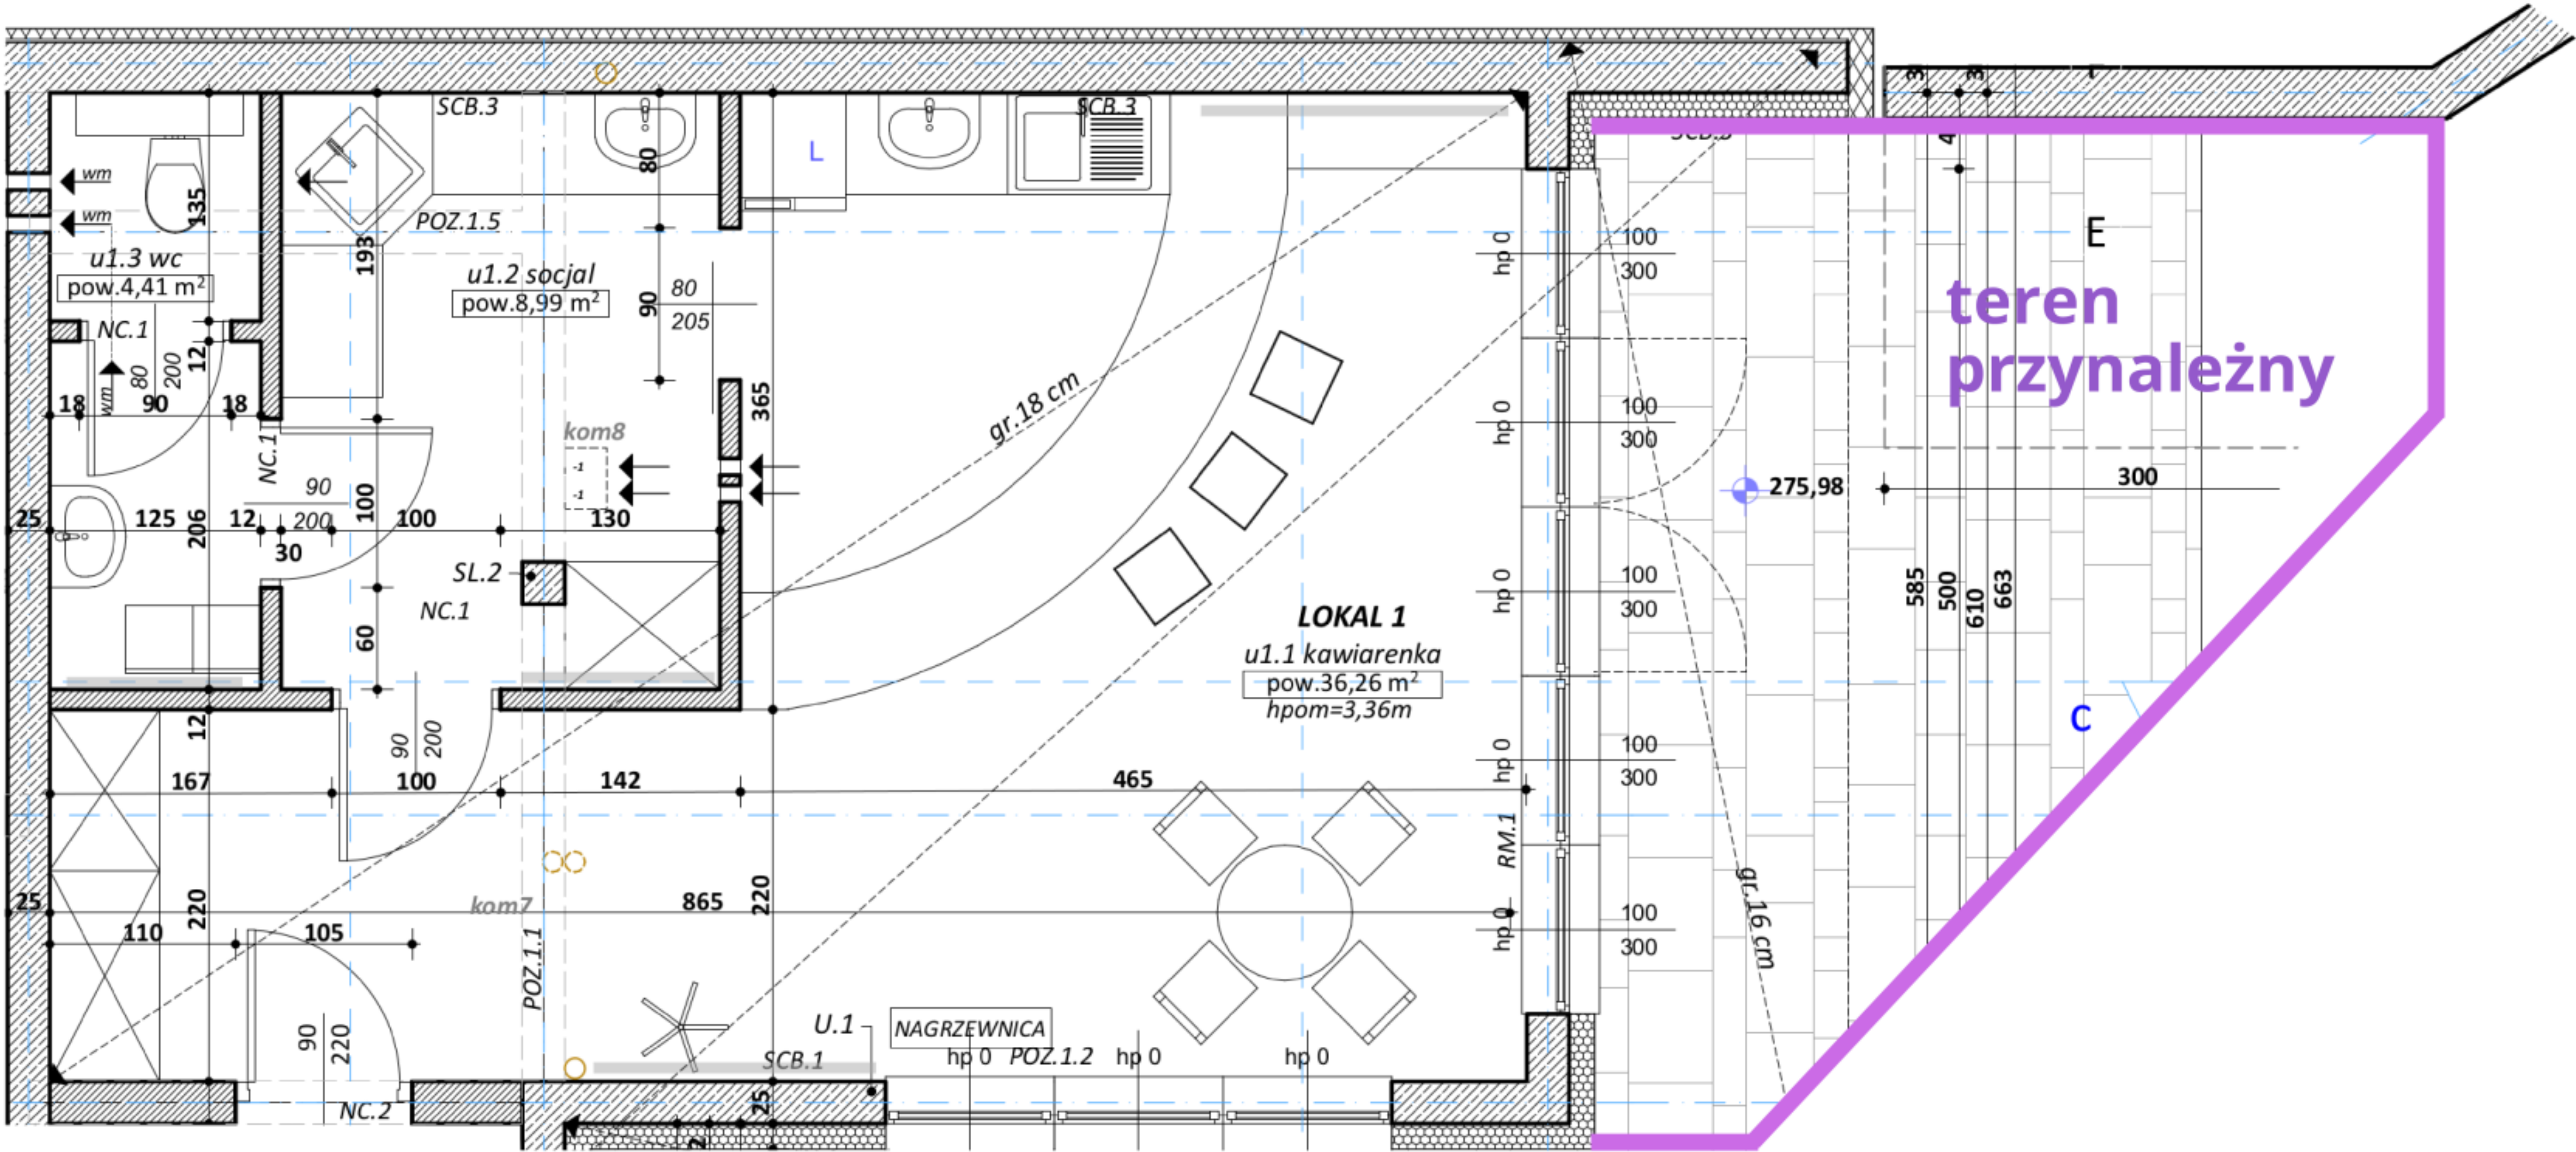

WEJŚCIE

LOKAL 1	
Nazwa strefy	pow.(m2)
u1.1 kawiarenka	36,26
u1.2 socjal	8,99
u1.3 wc	4,41
	49,66 m²
teren przynależny	ok. 22 m2

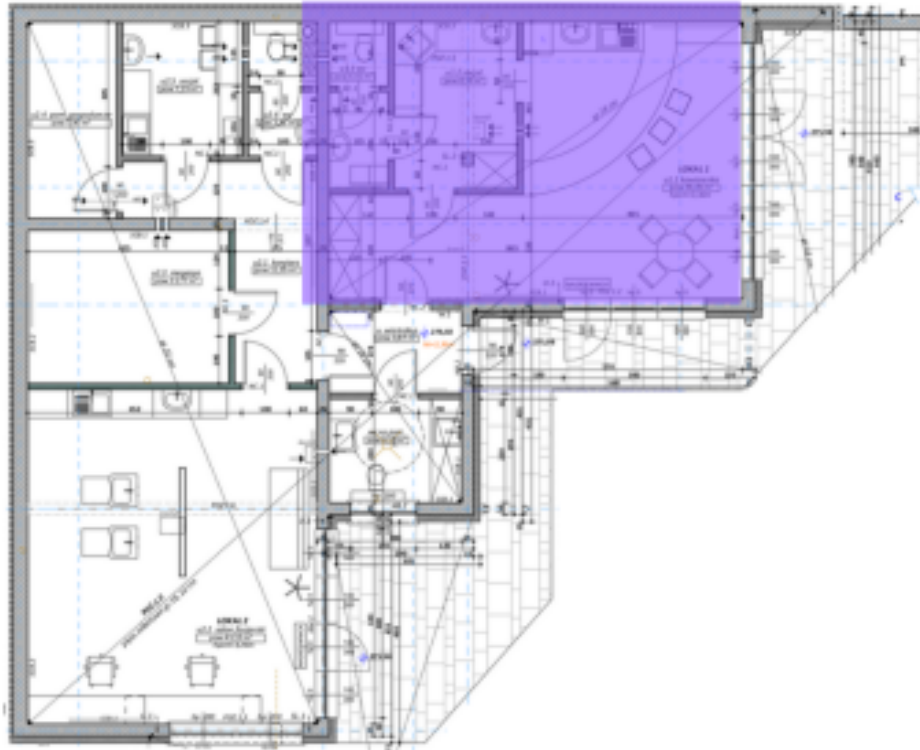

Biuro sprzedaży:
Bochnia, ul. Kościuszki 11
www.archiinvest.pl