


Bochnia, ul. Podedworze
budynek nr "0"
M6 piętro 2

ZESTAWIENIE POWIERZCHNI - mieszkanie - M6-			
Nr. pom.	Nazwa pomieszczenia	Powierzchnia	Kubatura
6.1	PRZEDPOKÓJ	3,61	9,38
6.2	SYPIALNIA	9,83	25,55
6.3	KORYTARZ	10,01	26,02
6.4	POKÓJ DZIENNY + aneks kuchenny	23,73	61,71
6.5	WC	1,84	4,79
6.6	ŁAZIENKA	4,91	12,77
6.7	SYPIALNIA	11,70	30,43
		65,63 m ²	170,65 m ³

balkon 12,40 m²

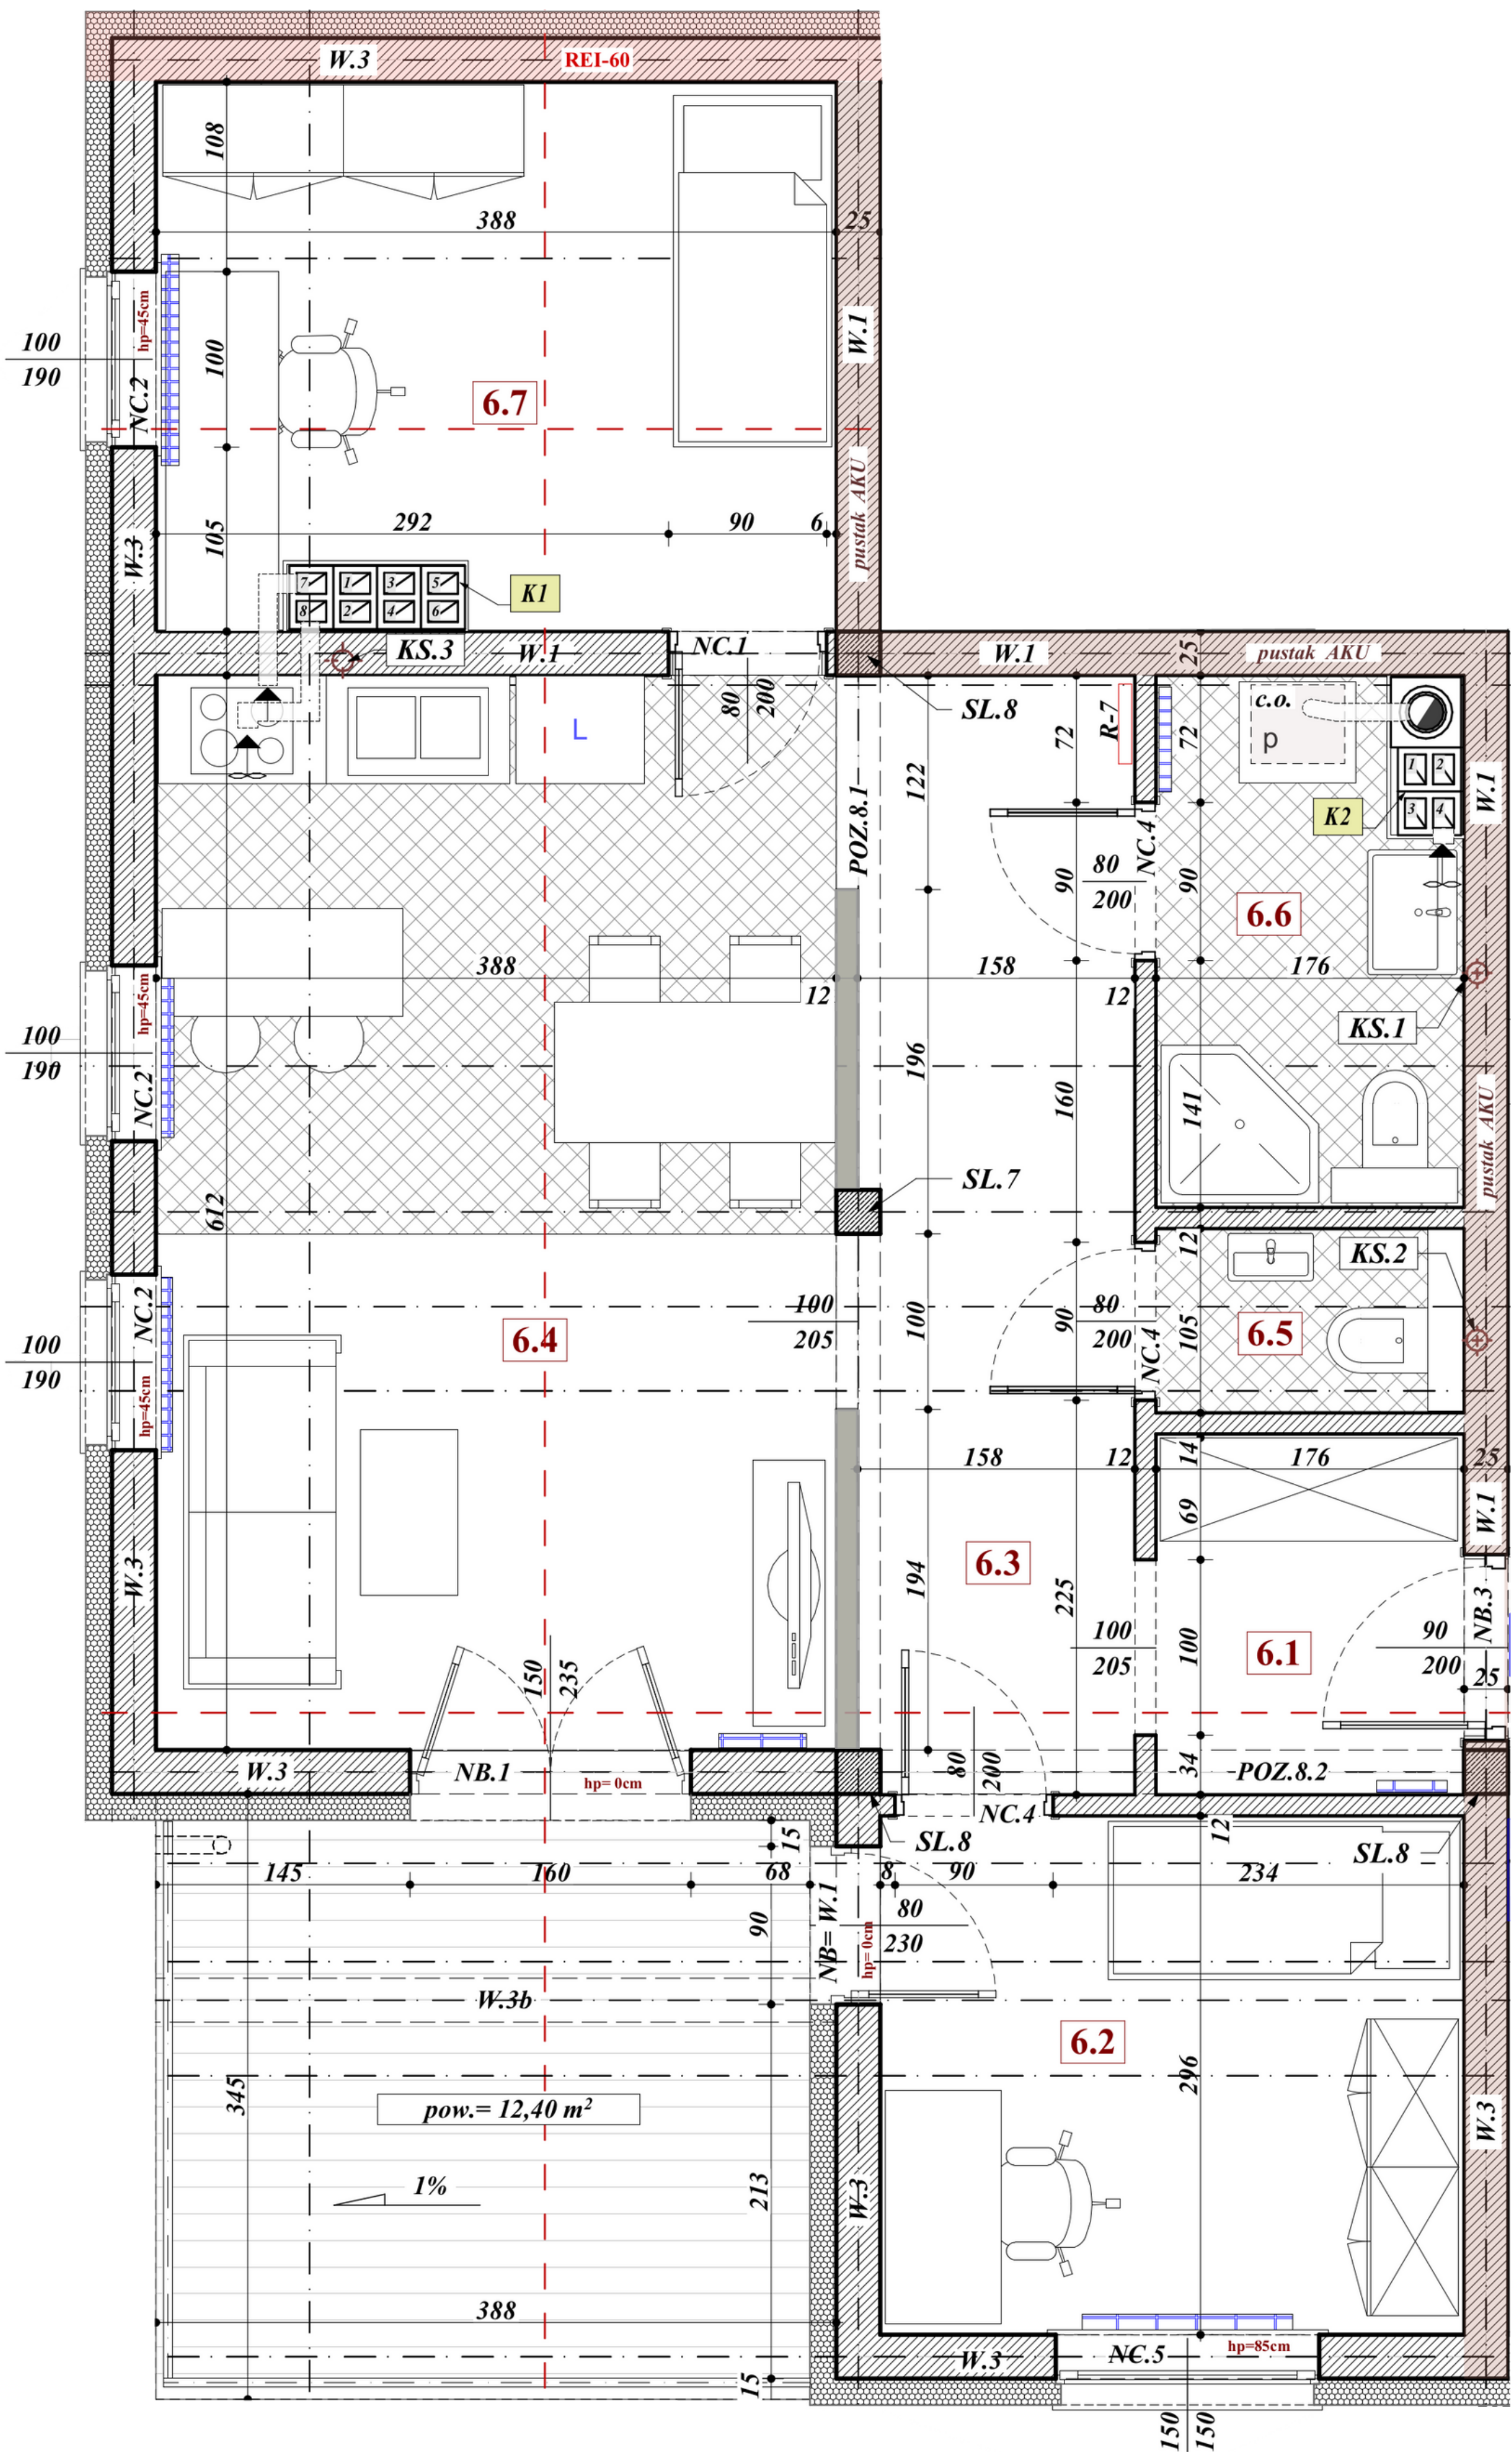

wejście

