


Apartamenty Podedworze - zagospodarowanie terenu

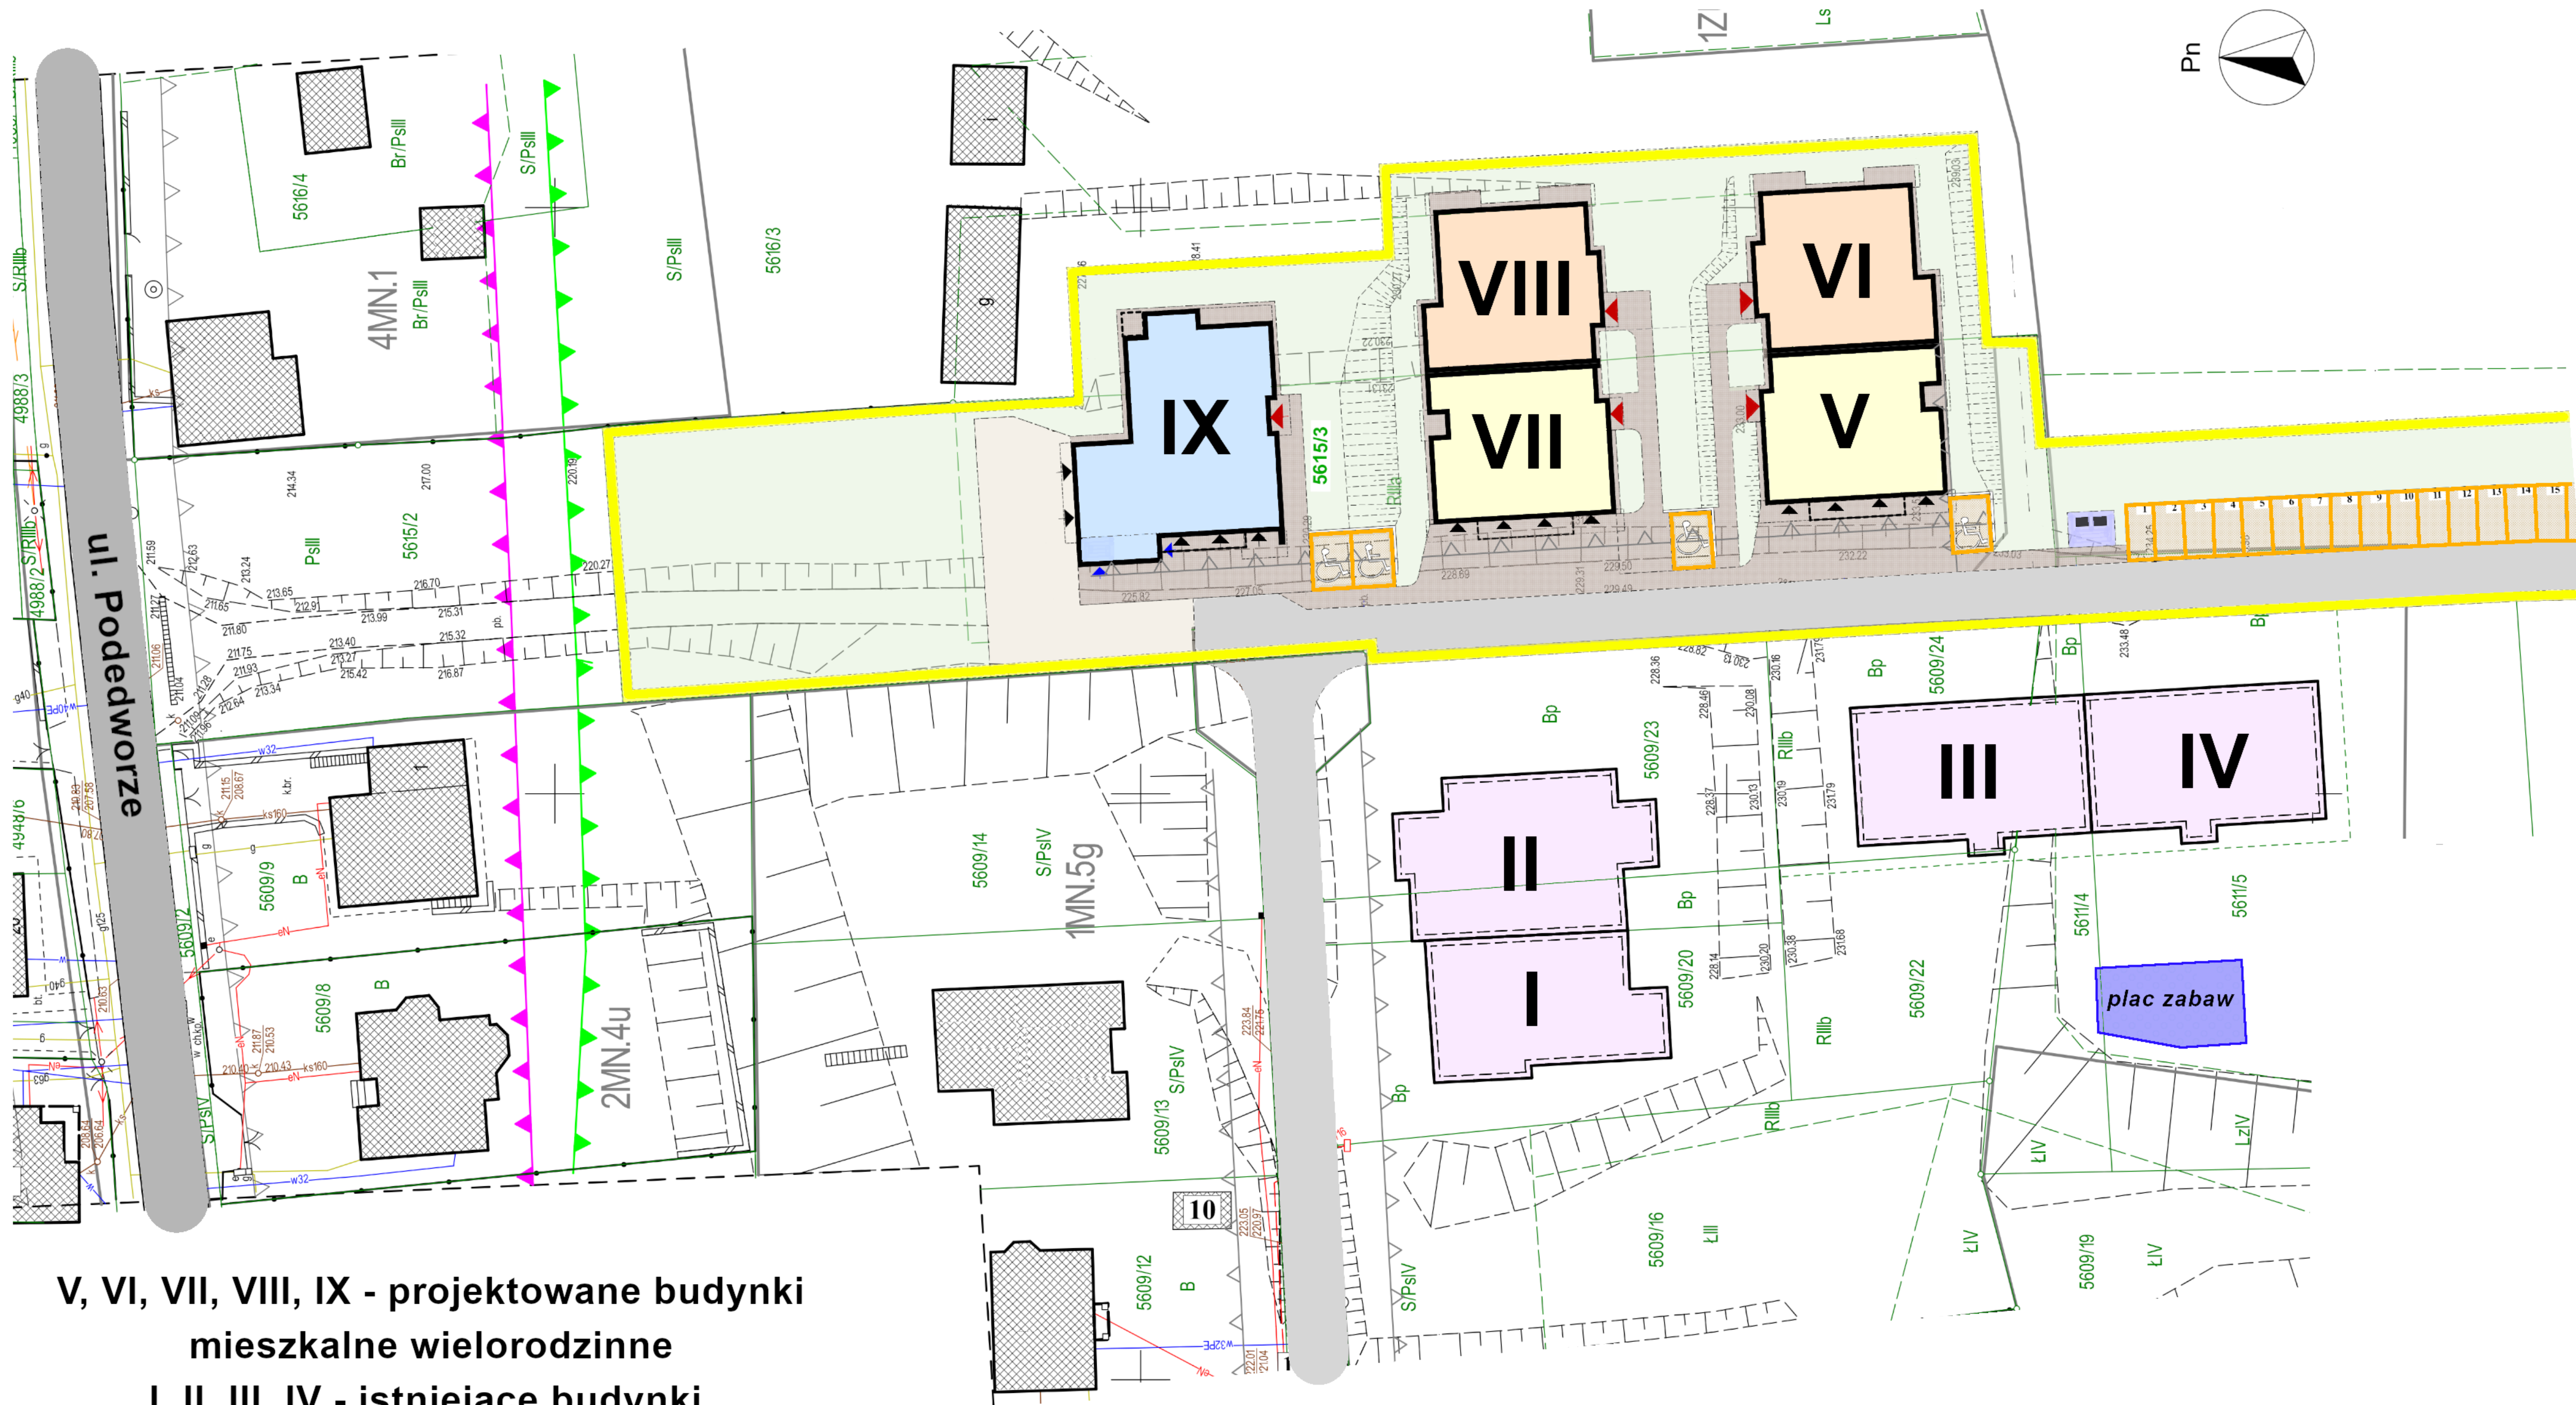

**V, VI, VII, VIII, IX - projektowane budynki
mieszkalne wielorodzinne
I, II, III, IV - istniejące budynki**